


mgr inż. Edward Lebda
Uprawnienia budowlane do projektowania bez ograniczeń
w specjalności: instalacje wentylacji i klimatyzacji, urządzenia
wodociągowe i ciepłownicze, instalacje gazu, urządzenia
energetyczne, ciepłota i zimno, instalacje elektryczne, gazowe
Nr ewid. 251/2000

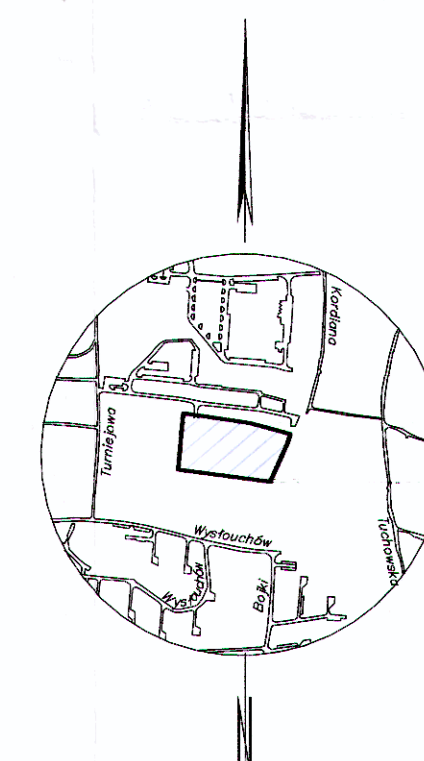

ZAŁĄCZNIK DO PISMA
MPEC S. A. w Krakowie
znak nr RTB/133/4028/JB/2024

LEGENDA:

linia nieprzekraczalnej zabudowy
obowiązkująca linia zabudowy
linie rozgraniczające tereny o różnym przeznaczeniu
oraz różnych warunkach zabudowy i zagospodarowania

MW - Tereny zabudowy mieszkaniowej wielorodzinnej
KDW - Tereny dróg wewnętrznych
KDD - Tereny dróg publicznych - klasy dojazdowej

Usługi Geodezyjne
GeoEra
Kraków; al. 29 Listopada 130/413
tel. 501-190-059

Nie wykazuje się istnienie w terenie innych niż wykazanych na niniejszej mapie urządzeń podziemnych, które nie były zgłoszone do inwentaryzacji lub o których brak jest informacji.

Warunkiem rozpoczęcia prac budowlanych jest wytyczenie w terenie projektowanej budowli, a po jej zakończeniu wykonanie inwentaryzacji powykonawczej przez jednostkę wykonawczą geodezyjnego

W zakresie opracowania występują projektowane sieci urządzenia terenu uzgodnione w ZUDP. Mapa powstała na podstawie numerycznej mapy zasadniczej oraz bezpośredniego pomiaru. Słubności nie badano.

ID: GD-13.6640.7734.2023

MAPA DO CELÓW PROJEKTOWYCH

SKALA 1:500 SEKCJA : 7.124.11.14.4.3
7.124.11.19.2.1

woj: małopolskie
m. KRAKÓW
126104_9.0063, Podgórze

PRZEDMIOT AKTUALIZACJI :
ul. Kordiana
działki: 214/11, 214/12, 214/14; 214/15,
214/23

Układ współrz. : "PL-2000"
Układ wysokości : "PL-EVRF2007-NH"

28.09.2023r.	29.09.2023r.
Stan na dzień	Data opracowania

Powyższym, że niniejszy dokument został opracowany w wyniku prac geodetycznych i kartograficznych, których rezultaty zawiera oprac. techniczne przytoczone powyżej.	
Jednocześnie informuję, że jestem świadomy odpowiedzialności karniej za fałszowanie obywatelstwa.	
Identyfikator zgłoszenia prac geodetycznych	GD-13.6640.7734.2023
Organ służbowy geodety, który otrzymał zgłoszenie prac geodetycznych	Prezydent Miasta Krakowa
Wykazawca prac geodetycznych	Janusz Goźdździński "GoDz" 10-02 Kraków, al. 28 Lipca 1904
Numer oraz data sporządzenia dokumentu zawierającego wynik przytoczonej weryfikacji	GD-13.6640.7734.2023_1_p1 27.10.2023r.
Imię i nazwisko oraz nr uprawnień geodety, którego wyraża zgłoszenie	mgr inż. Marcin Świątek nr uprawnień zawodowych: 22067

Sporządził : mgr inż. Marcin Świton
geodeta uprawniony
Nr 22097