




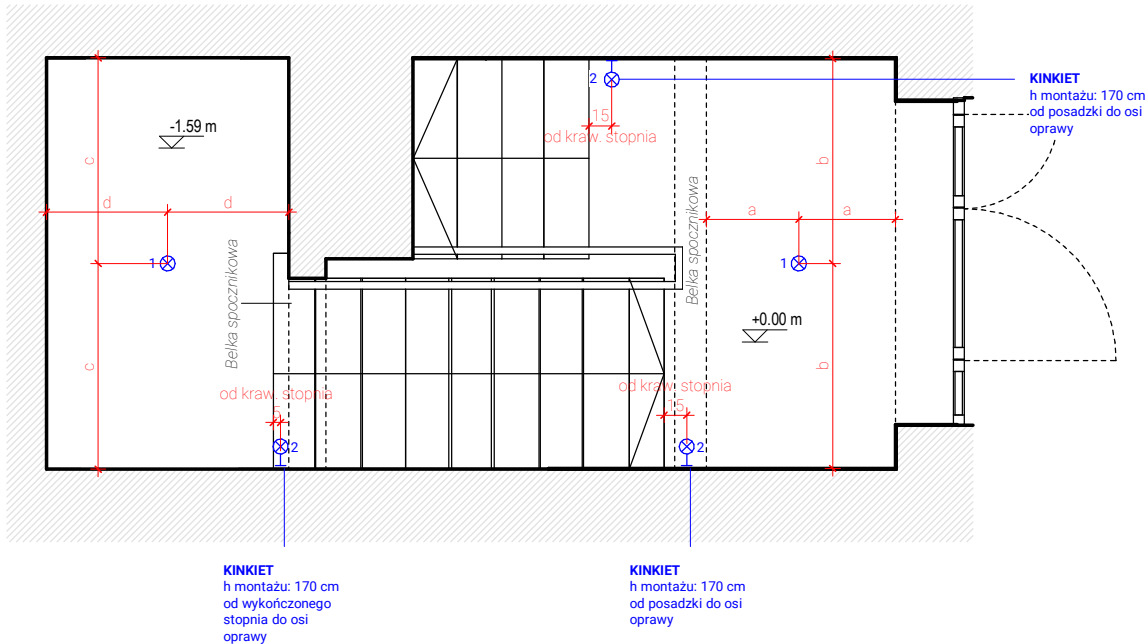

ELEKTRYKA - RZUT POZ. 0
1 : 50

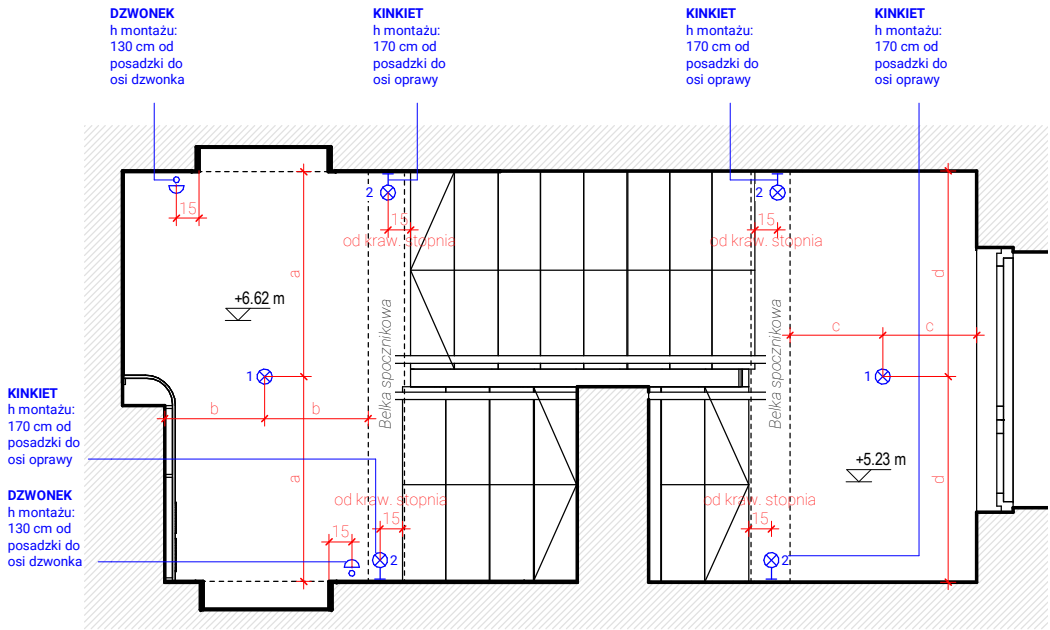

ELEKTRYKA - RZUT POWTARZALNY
1 : 50

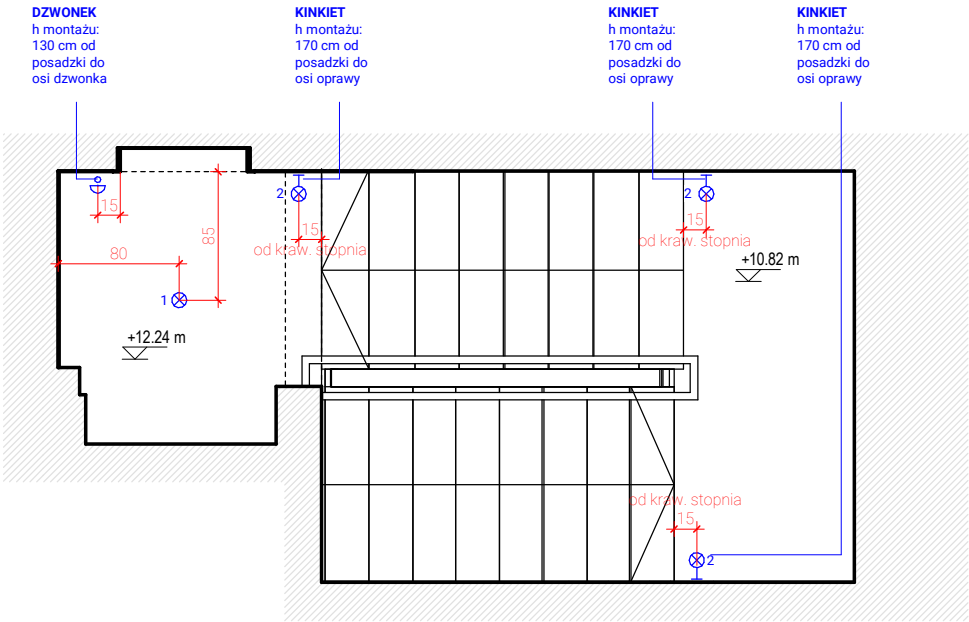

ELEKTRYKA - RZUT POZ. 5
1 : 50

UWAGI:

- WYKONAWCA MA OBOWIAZEK SPRAWDZIĆ WSZYSTKIE WYMIARY W NATURZE. W PRZYPADKU NIEŚCISŁOŚCI WYKONAWCA MA OBOWIAZEK POINFORMOWAĆ O ZAISTNIALEJ NIEZGODNOŚCI PROJEKTANTA.
- WYKONAWCA WINIEN WYKONYWAĆ ROBOTY ZGODNIE ZE WSZYSTKIMI OBOWIAZUJĄCYMI NORMAMI I PRZEPISAMI BUDOWLANymi, PROJEKTAMI (RYSUNKAMI I OPISAMI) ORAZ ZGODNIE ZE SZTUKĄ BUDOWLANĄ.
- WYKONAWCA MA OBOWIAZEK SPRAWDZIĆ ZGODNOŚĆ DOKUMENTACJI Z PROJEKTAMI BRANŻOWYMI JEŻELI TAKOWE ZOSTANĄ WYKONANE. W PRZYPADKU STWIERDZENIA NIEZGODNOŚCI MIĘDZY PROJEKTAMI, KOLIZJI ITP. WYKONAWCA JEST ZOBOWIĄZANY POINFORMOWAĆ O TYM PROJEKTANTA I NADZÓR INWESTORSKI PRZED PRZYSTĄPIENIEM DO ROBÓT.
- ROBOTY NALEŻY PROWADZIĆ ROPATRUJĄC CAŁOŚĆ DOKUMENTACJI. PROWADZENIE ROBÓT W OPARCIU O JEDEN RYSUNEK BEZ ZAPOŻANIEM SIĘ Z CAŁOŚCIĄ DOKUMENTACJI JEST ZABRONIONE.
- PRZED PRZYSTĄPIENIEM DO ROBÓT WYKONAWCA PRZEDSTAWI PROJEKTANTOWI I INWESTOROWI ODPOWIEDNIE RYSUNKI WARSZTATOWE POSZCZEGÓLNYCH ELEMENTÓW BUDYNKU. DOTYCZY TO W SZCZEGÓLNOŚCI ZABUDÓW SZACHTOWYCH, RENOWACJI BALUSTRADY Z POCHWYTEM NOWOPROJEKTOWANYM, NUMERACJI PIĘTER I MIESZKAN.
- W WYPADKU STWIERDZENIA JAKICHKOLWIEK ROZBIEŻNOŚCI POMIĘDZY PROJEKTEM I STANEM ISTNIEJĄCYM WYKONYWANYCH JUŻ ROBÓT NALEŻY WEZWAĆ PROJEKTANTA, WYKONYWANIE DAJSZYCH PRAC JEST ZABRONIONE.
- ROZMIESZCZENIE ISTOTNYCH ELEMENTÓW WYPOSAŻENIA, WIDOCZNYCH ELEMENTÓW INSTALACJI NALEŻY ROZPATRYWAĆ Z CAŁOŚCIĄ GEOMETRII BUDYNKU.
- WSZYSTKIE PRZEWODY INSTALACJI ELEKTRYCZNYCH PROWADZIĆ PODTYNKOWO
- WIDOCZNE ELEMENTY INSTALACJI SANITARNYCH MALOWAĆ NA KOLOR BIAŁY W POLYSKU
- ISTNIEJĄCE ŁĄCZNIKI OŚWIELENIOWE DO LIKWIDACJI W PRZYPADKU STOSOWANIA CZUJER RUCHU. W PRZYPADKU STOSOWANIA ŁĄCZNIKÓW PRZYJĄĆ JEDNOLITY MODEL ŁĄCZNIKA W KOLORZE CZARNYM.
- W PRZYPADKU WYMIANY DRZWI ISTNIEJĄCYCH NA NOWE NALEŻY PRZED ZAMÓWIENIEM I MONTAŻEM WYKONAĆ POMIAR W NATURZE. NALEŻY STOSOWAĆ JEDNOLITY MODEL I KOLOR DRZWI ODPOWIEDNIO DLA DRZWI LOKATORSKICH I TECHNICZNYCH.
- ISTNIEJĄCE SKRZYNKI TELETECHNICZNE ORAZ INNE URZĄDZENIA MONTOWANE NATYNKOWO NIE ZASŁONIĘTE PRZEZ NOWOPROJEKTOWANE ZABUDOWY SZACHTOWE NALEŻY PRZENIEŚĆ W MIEJSCA NIEWIDOCZNE TJ. NA PODDASZE UŻYTKOWE LUB NA POZIOM -1.

projekt		
PROJEKT REMONTU WNĘTRZ KŁATEK SCHODOWYCH W BUDYNKU PRZY UL. ORAWSKIEJ 3 W KRAKOWIE		
adres inwestycji		
Ul. Orawska 3, Kraków		
inwestor		
SPÓŁDZIELNIA MIESZKANIOWA "DOM DLA MŁODYCH"		
Ul. Turniejowa 65 30-619 Kraków		
faza	PROJEKT WYKONAWCZY	PW
generalny projektant		
STUDIO KONTENT		
ARCHITEKTURA MONIKA RYSZKA ul. Gzysników 1/11, Kraków		
branża	ARCHITEKTURA	AR
projektanci	mgr inż. arch. Przemysław Smalcerz uprawnienia budowlane w specjalności architektonicznej do projektowania bez ograniczeń nr MA/042/21	
	mgr inż. arch. Monika Ryszka	
treść rysunku		
KLATKA 1 - elektryka		
data	22.03.22 r.	skala 1:50
		nr rewizji
nr rysunku		
21_04 - IN - AR - R_03		
kod projektu - faza - branża - numer rysunku - rewizja		