


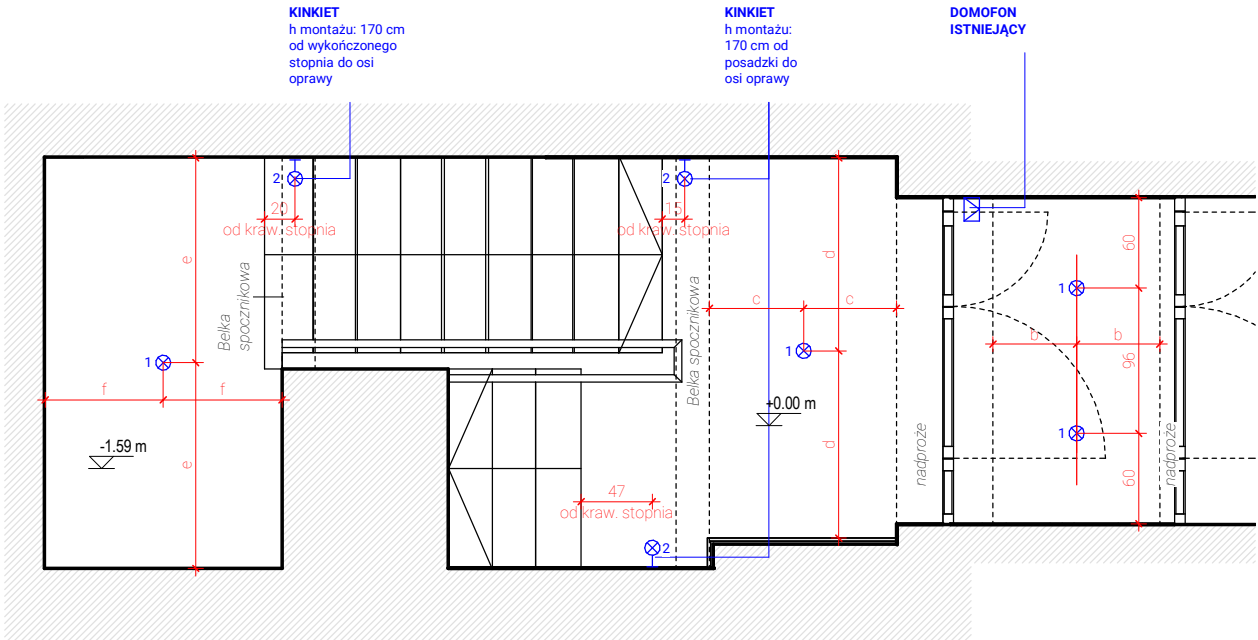

LEGENDA:


- 1 ⊗ Oprawa sufitowa natynkowa
LENALIGHTING
RQ 160 LED N 1700lm 830 IP33 I kl. MAT (17W) INW
index: https://system.lenalighting.pl/card/prod/69043/pdf_prev
- 2 ⊗ Oprawa ścienna
LENALIGHTING
GAMMA LED BASIC 280 850lm 830 IP54 II kl. RCR OPAL
(10W) 280mm PODST
index: https://system.lenalighting.pl/card/prod/39898/pdf_prev

⊠ Istniejący domofon


🔔 Dzwonek

- UWAGI:
1. WYMIARY PODANE LITERĄ WSKAZUJĄ, ŻE DANY WYMIAR JEST JEDNAKOWY Z INNYM OPISANYM TĄ SAMĄ LITERĄ I ZNAJDUJĄCYM SIĘ W SĄSIĘDZTWIE NA TYM SAMYM RYSUNKU
2. OŚWIETLENIE STEROWANE ZA POMOCĄ CZUJNIKÓW RUCHU. CZUJNIKI ZAMONTOWANE W OPRAWACH ŚCIENNYCH URUCHAMIAJĄ NAJBLIŻSZE OPRAWY SUFITOWE. INSTALACJĘ WYKONAĆ WG WYTYCZNYCH DOSTAWCY OŚWIETLENIA.
3. NALEŻY ROZWAŻYĆ ROZWIĄZANIE INSTALACYJNE UMOŻLIWIAJĄCE URUCHAMIANIE WSZYSTKICH LAMP SUFITOWYCH ZA POMOCĄ DOWOLNEJ CZUJKI RUCHU.

ELEKTRYKA - RZUT POZ. 0
1 : 50

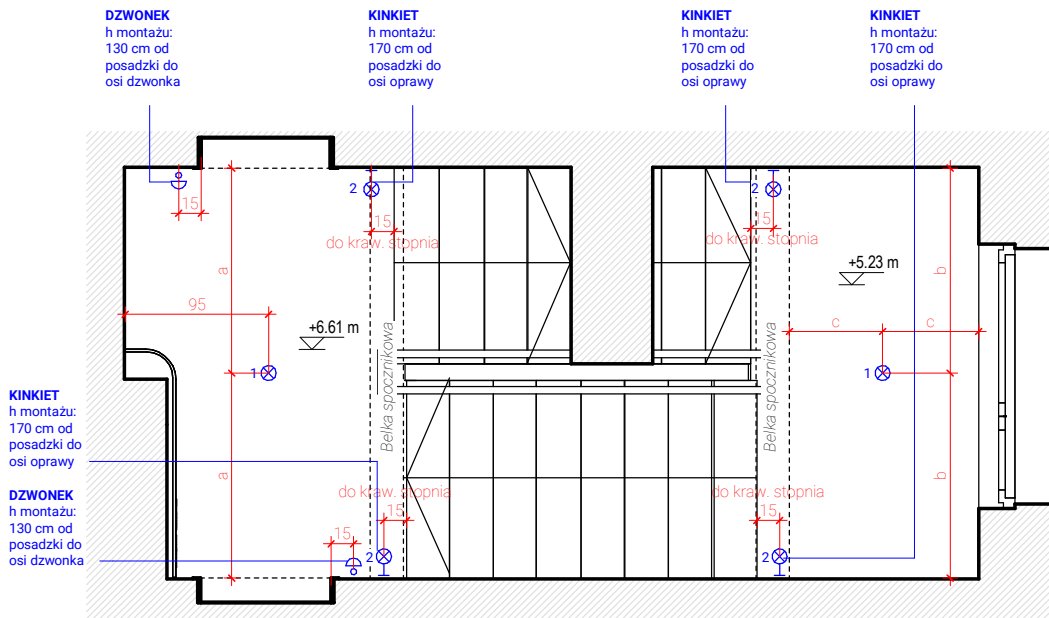

ELEKTRYKA - RZUT POWTARZALNY
1 : 50

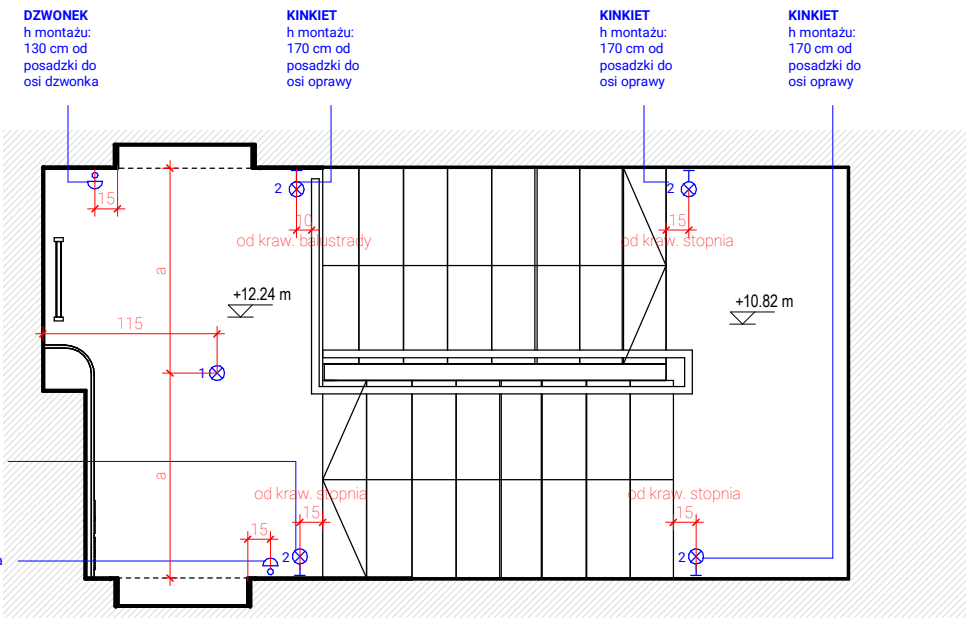

ELEKTRYKA - RZUT POZ. 5
1 : 50

- UWAGI:
- WYKONAWCA MA OBOWIAZEK SPRAWDZIĆ WSZYSTKIE WYMIARY W NATURZE. W PRZYPADKU NIEŚCISŁOŚCI WYKONAWCA MA OBOWIAZEK POINFORMOWAĆ O ZAISTNIEJĄCEJ NIEZGODNOŚCI PROJEKTANTA.
 - WYKONAWCA WINIEN WYKONYWAĆ ROBOTY ZGODNIE ZE WSZYSTKIMI OBOWIĄZUJĄCYMI NORMAMI I PRZEPISAMI BUDOWLANymi, PROJEKTAMI (RYSUNKAMI I OPISAMI) ORAZ ZGODNIE ZE SZTUKĄ BUDOWLANĄ.
 - WYKONAWCA MA OBOWIAZEK SPRAWDZIĆ ZGODNOŚĆ DOKUMENTACJI Z PROJEKTAMI BRANŻOWYMI JEŻELI TAKOWE ZOSTANĄ WYKONANE. W PRZYPADKU STWIERDZENIA NIEZGODNOŚCI MIĘDZY PROJEKTAMI, KOLIZJI ITP. WYKONAWCA JEST ZOBOWIĄZANY POINFORMOWAĆ O TYM PROJEKTANTA I NADZÓR INWESTORSKI PRZED PRZYSTĄPIENIEM DO ROBÓT.
 - ROBOTY NALEŻY PROWADZIĆ ROPATRUJĄC CAŁOŚĆ DOKUMENTACJI. PROWADZENIE ROBÓT W OPARCIU O JEDEN RYSUNEK BEZ ZAPOZNIENIA SIĘ Z CAŁOŚCIĄ DOKUMENTACJI JEST ZABRONIONE.
 - PRZED PRZYSTĄPIENIEM DO ROBÓT WYKONAWCA PRZEDSTAWI PROJEKTANTOWI I INWESTOROWI ODPowiedNIE RYSUNKI WARSZTATOWE POSZCZEGÓLNYCH ELEMENTÓW BUDYNKU. DOTYCZY TO W SZCZEGÓLNOŚCI ZABUDÓW SZACHTOWYCH, RENOWACJI BALUSTRADY Z POCHWYTEM NOWOPROJEKTOWANYM, NUMERACJI PIĘTER I MIESZKAŃ
 - W WYPADKU STWIERDZENIA JAKICHKOLWIEK ROZBIEŻNOŚCI POMIĘDZY PROJEKTEM I STANEM ISTNIEJĄCYM WYKONYWANYCH JUŻ ROBÓT NALEŻY WEZWAĆ PROJEKTANTA, WYKONYWANIE DAŁSZYCH PRAC JEST ZABRONIONE.
 - ROZMIESZCZENIE ISTOTNYCH ELEMENTÓW WYPOSAŻENIA, WIDOCZNYCH ELEMENTÓW INSTALACJI NALEŻY ROZPATRYWAĆ Z CAŁOŚCIĄ GEOMETRII BUDYNKU.
 - WSZYSTKIE PRZEWODY INSTALACJI ELEKTRYCZNYCH PROWADZIĆ PODTYNKOWO
 - WIDOCZNE ELEMENTY INSTALACJI SANITARNYCH MALOWAĆ NA KOLOR BIAŁY W POŁYSKU
 - ISTNIEJĄCE ŁĄCZNIKI OŚWIETLENIOWE DO LIKWIDACJI W PRZYPADKU STOSOWANIA CZUJKE RUCHU. W PRZYPADKU STOSOWANIA ŁĄCZNIKÓW PRZYJĄĆ JEDNOLITY MODEL ŁĄCZNIKA W KOLORZE CZARNYM.
 - W PRZYPADKU WYMIANY DRZWI ISTNIEJĄCYCH NA NOWE NALEŻY PRZED ZAMÓWIENIEM I MONTAŻEM WYKONAĆ POMIAR W NATURZE. NALEŻY STOSOWAĆ JEDNOLITY MODEL I KOLOR DRZWI ODPowiedNIO DLA DRZWI LOKATORSKICH I TECHNICZNYCH.
 - ISTNIEJĄCE SKRZYŃKI TELETECHNICZNE ORAZ INNE URZĄDZENIA MONTOWANE NATYŃKOWO NIE ZAŚLONIĘTE PRZEZ NOWOPROJEKTOWANE ZABUDOWY SZACHTOWE NALEŻY PRZENIEŚĆ W MIEJSCA NIEWIDOCZNE TJ. NA PODDASZE UŻYTKOWE LUB NA POZIOM -1.

projekt		
PROJEKT REMONTU WNĘTRZ KLATEK SCHODOWYCH W BUDYNKU PRZY UL. ORAWSKIEJ 3 W KRAKOWIE		
adres inwestycji		
Ul. Orawska 3, Kraków		
inwestor		
SPÓŁDZIELNIA MIESZKANIOWA "DOM DLA MŁODYCH" Ul. Turniejowa 65 30-619 Kraków		
faza	PROJEKT WYKONAWCZY	PW
generalny projektant		
STUDIO KONTENT ARCHITEKTURA MONIKA RYSZKA ul. Gzmysików 1/11, Kraków		
branża	ARCHITEKTURA	AR
projektanci	mgr inż. arch. Przemysław Smalcerz uprawnienia budowlane w specjalności architektonicznej do projektowania bez ograniczeń nr MA/042/21	
	mgr inż. arch. Monika Ryszka	
treść rysunku		
KLATKA 2 - elektryka		
data	22.03.22 r.	skala 1:50
nr rysunku		
21_04 - IN - AR - R_06		
kod projektu - faza - branża - numer rysunku - rewizji		