
WĘZEŁ CIEPLNY W BUDYNKU PRZY UL. TURNIEJOWEJ 65A KL. VI W KRAKOWIE

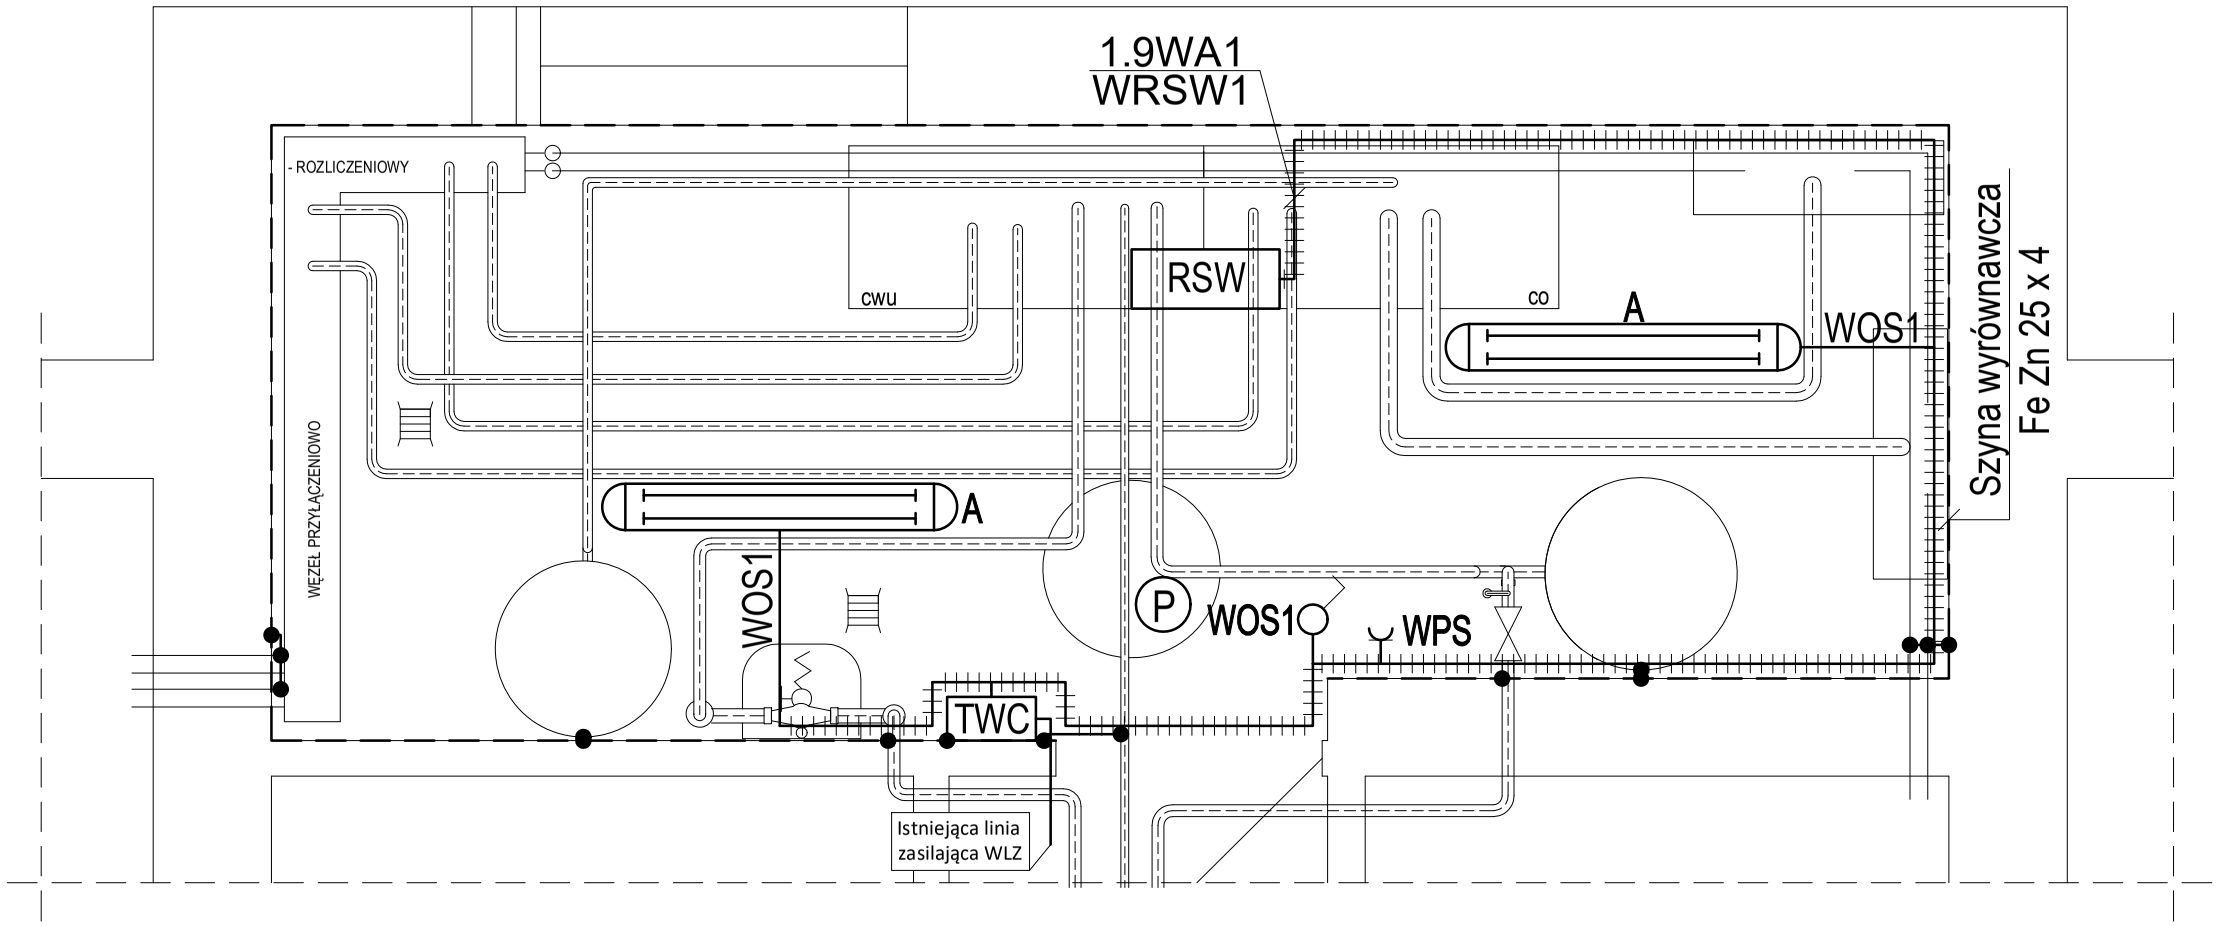

SYMBOLE I OZNACZENIA

A	Oprawa oświetleniowa hermetyczna 2 x 36 W
	Łącznik klawiszowy natynkowy jednobiegunowy 6 A, 230 V
	Gniazdo wtyczkowe natynkowe 230 V, 16 A
WLZ	Wewnętrzna linia zasilająca
TWC	Tablica rozdzielcza wymiennikowni
RSW	Tablica sterownicza kompaktu
TE1.1	Czujnik temperatury zewnętrznej
	Korytko kablowe
	Szyna wyrównawcza
P	Pompa wody schłodzonej (wg proj. technologicznego)

SZYBKIE WYŁĄCZANIE
TN - S

Obiekt / Zadanie:
BUDOWA DWUFUNKCYJNEGO WĘZŁA CIEPLNEGO C.O. + C.W.U.
INSTALACJE ELEKTRYCZNE I AKPiA
UL. TURNIEJOWA 65A, klatka nr vi, KRAKÓW
dz. nr 21⅘, obręb 63 jedn. ewid. Podgórze

Inwestor:
SPÓŁDZIELNIA MIESZKANIOWA "DOM DLA MŁODYCH"
ul. Tumiejowa 65
30-619 KRAKÓW

Zespół projektowy

Projektant: Władysław Sadzikowski
397/89
MAP/IE/0313/03

Temat: Instalacje elektryczne i AKPiA
Rzut pomieszczenia

Data: 02.2022
Wersja: 21/02/2023
Zmiana: A
format A3
skala 1:25

Numer rysunku:
2