
WĘZEŁ CIEPLNY W BUDYNKU PRZY UL. TURNIEJOWEJ 65A KL. VII W KRAKOWIE

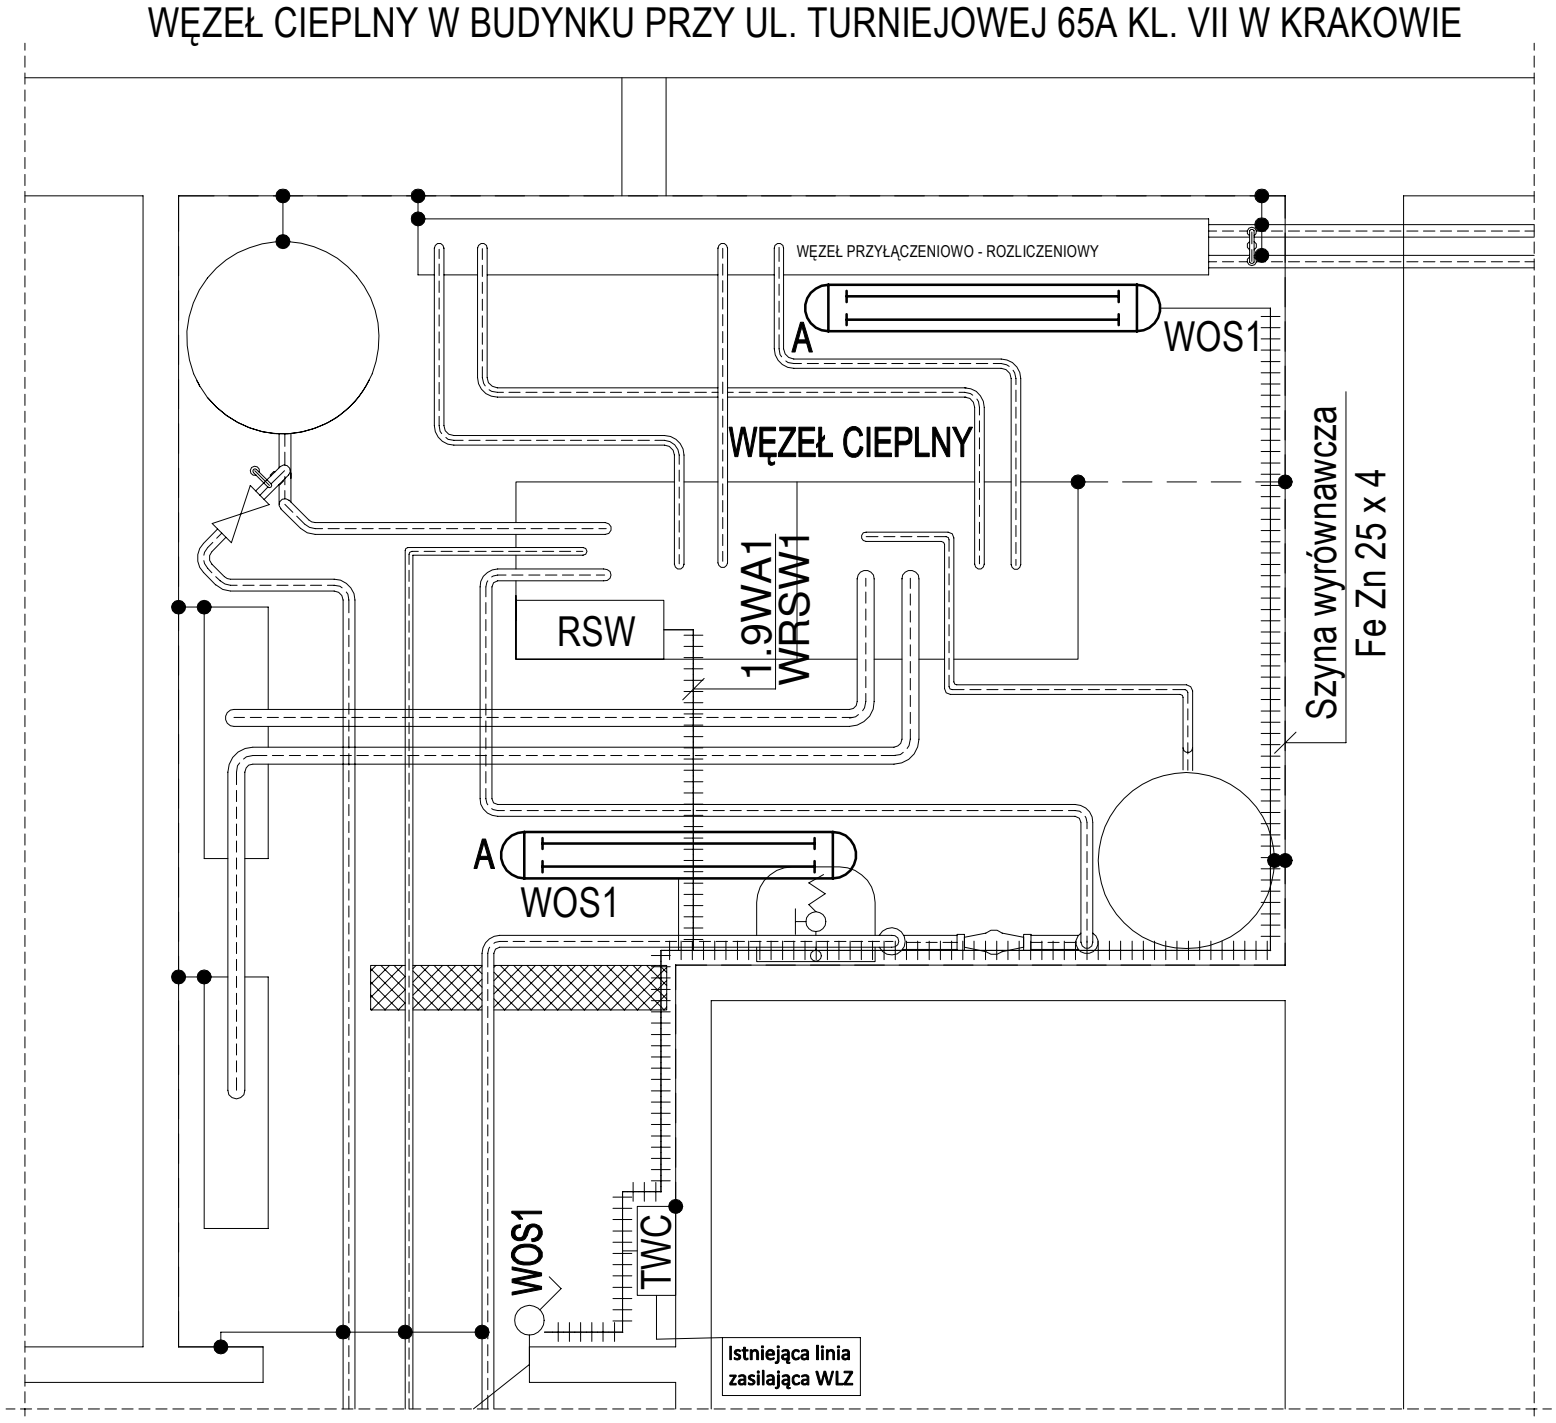

SYMBOLE I OZNACZENIA

A	——	Oprawa oświetleniowa hermetyczna 2 x 36 W
	——	Łącznik klawiszowy natynkowy jednobiegunowy 6 A, 230 V
	——	Gniazdo wtyczkowe natynkowe 230 V, 16 A
WLZ	——	Wewnętrzna linia zasilająca
TWC	——	Tablica rozdzielcza wymiennikowni
RSW	——	Tablica sterownicza kompaktu
TE1.1	——	Czujnik temperatury zewnętrznej
	——	Korytko kablowe
	——	Szyna wyrównawcza
P	——	Pompa wody schłodzonej (wg proj. technologicznego)

Obiekt / Zadanie:
BUDOWA DWUFUNKCYJNEGO WĘZŁA CIEPLNEGO C.O. + C.W.U.
INSTALACJE ELEKTRYCZNE I AKPiA
UL. TURNIEJOWA 65A, klatka nr vi, KRAKÓW
dz. nr 214/3, obręb 63 jedn. ewid. Podgórze

Inwestor:
SPÓŁDZIELNIA MIESZKANIOWA "DOM DLA MŁODYCH"
ul. Turniejowa 65
30-619 KRAKÓW

Biuro projektowe:

Zespół projektowy

Projektant: Władysław Sadzikowski
397/89
MAP/IE/0313/03

Temat: Instalacje elektryczne i AKPiA
Rzut pomieszczenia

Data: 02.2022
Wersja: 22/02/2023
Zmiana: A
format A3
skala 1:25

Numer rysunku:
2