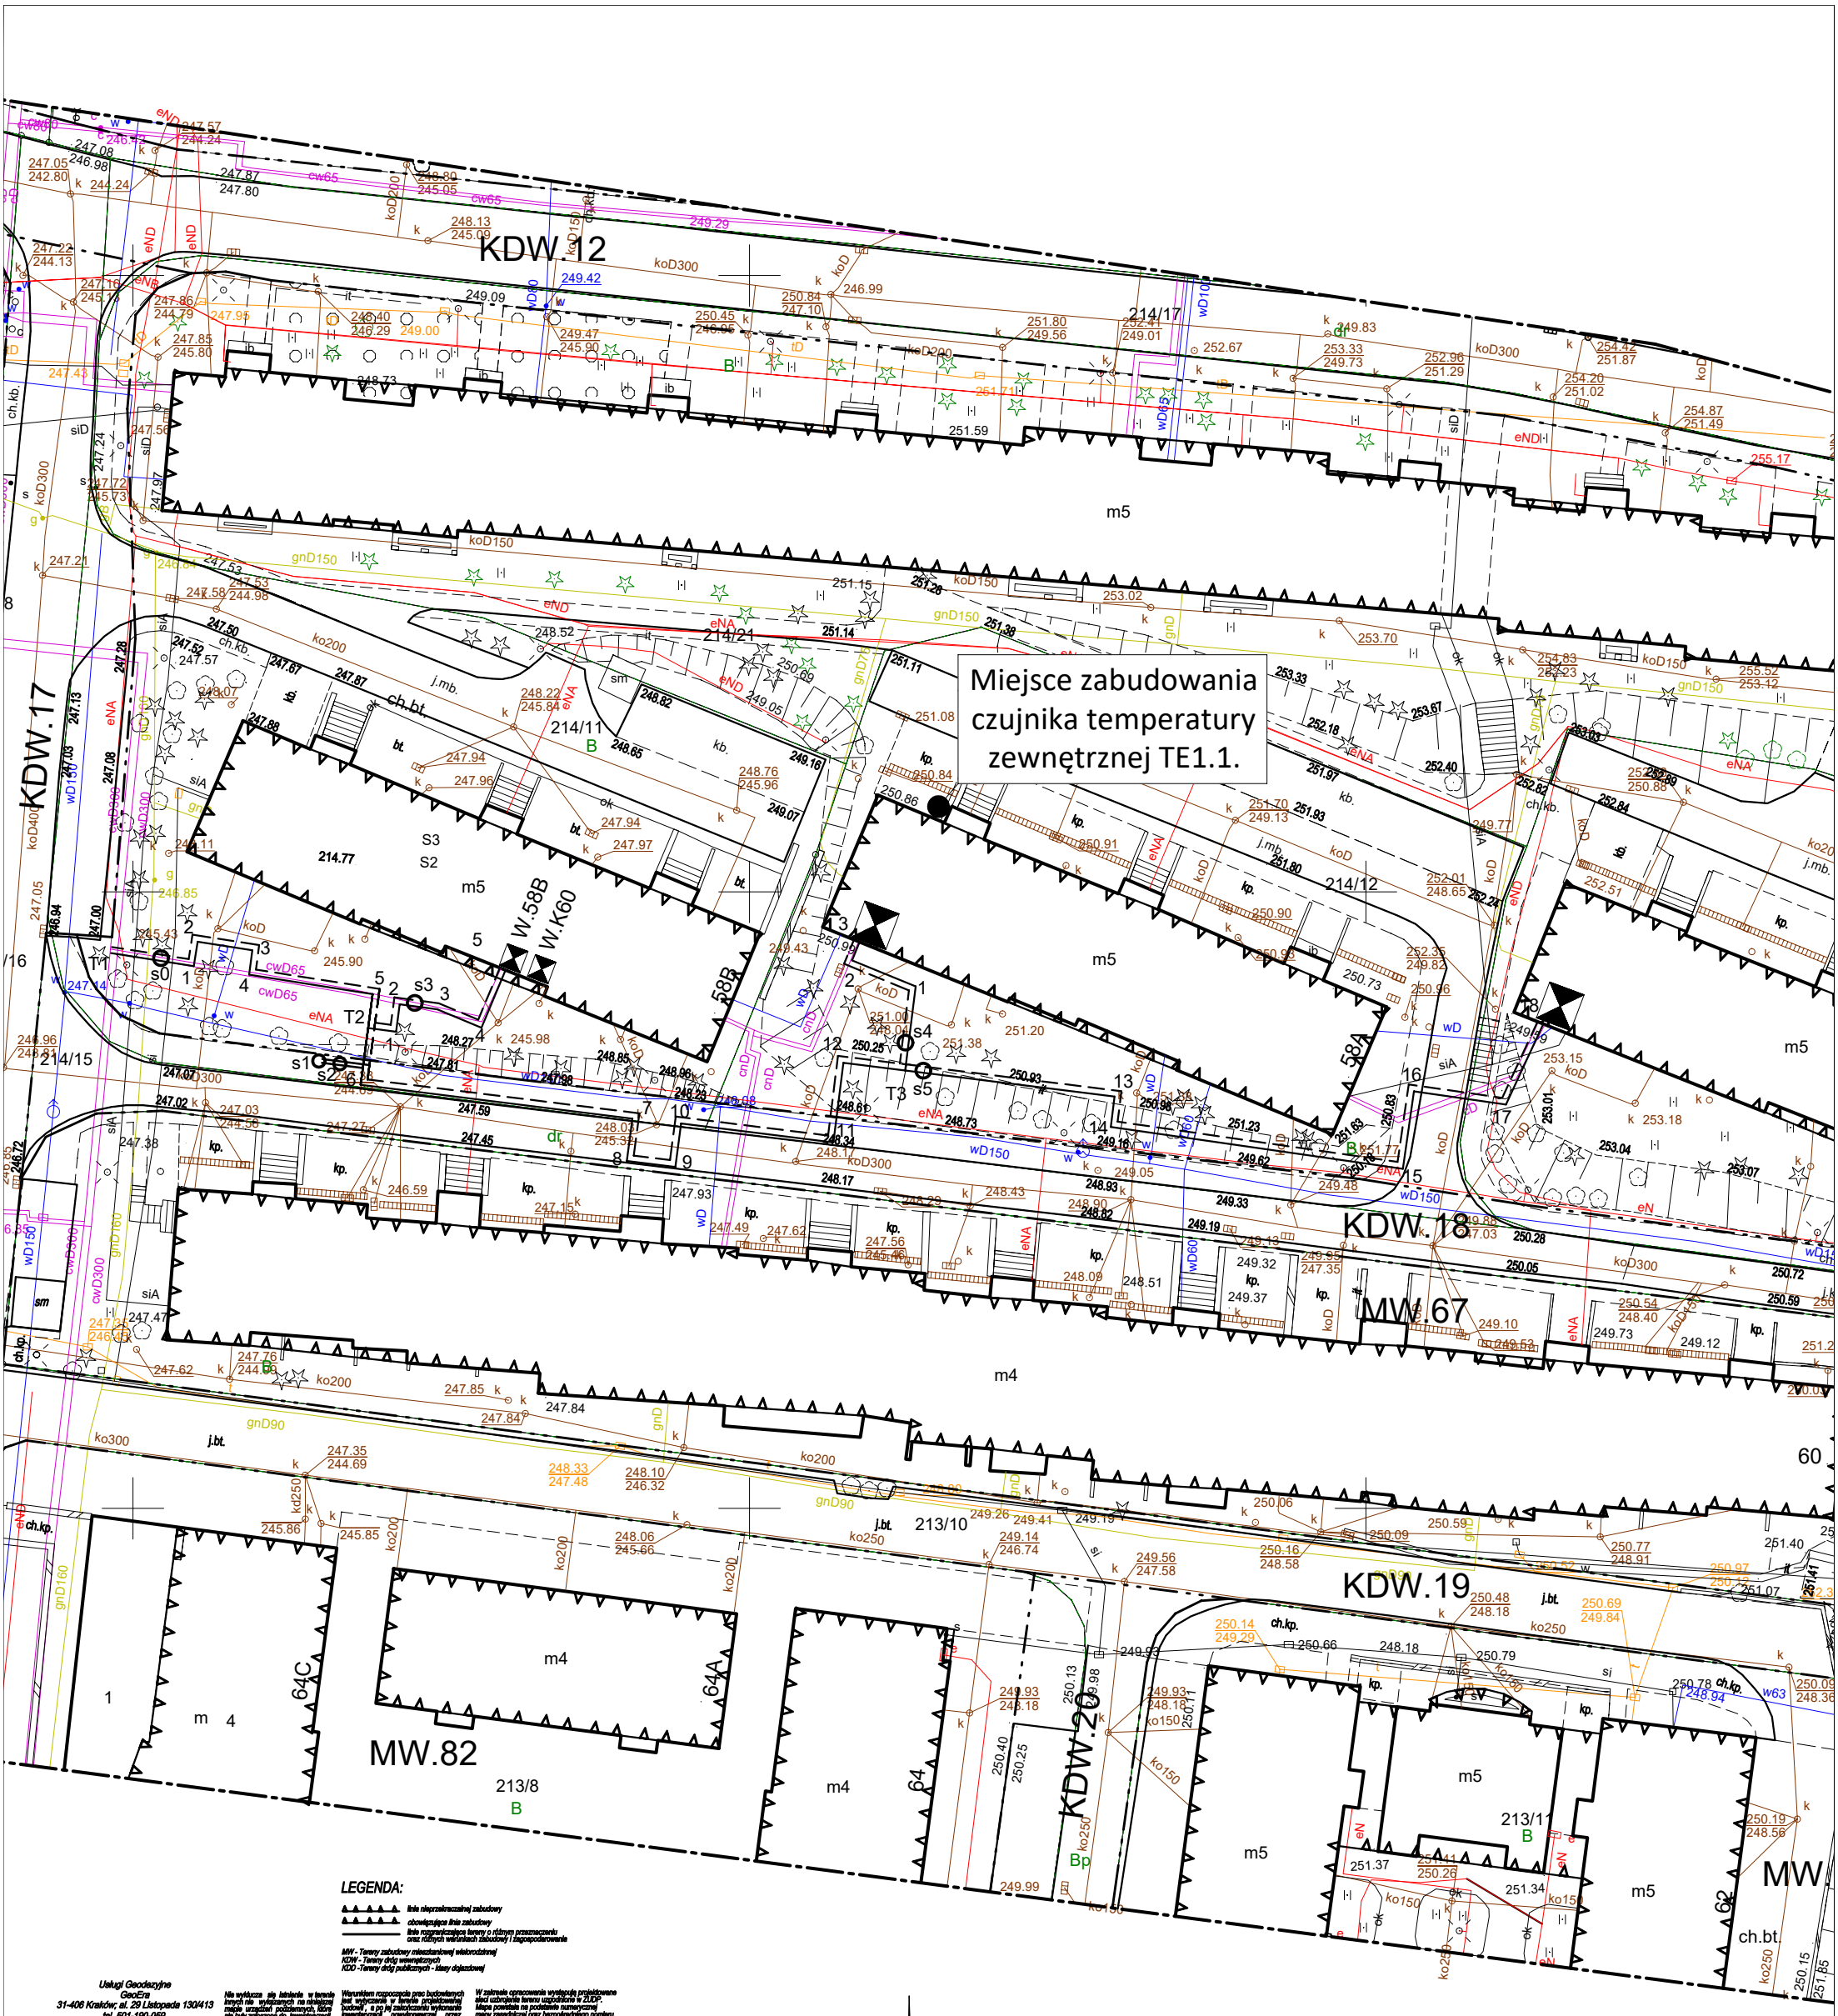

LEGENDA:

- linie nieprzekraczalnej zabudowy
- obowiązujące linie zabudowy
- linie rozgraniczające tereny o różnym przeznaczeniu oraz różnych warunkach zabudowy i zagospodarowanie

MW - Tereny zabudowy mieszkaniowej wielorodzinnej
KDW - Tereny dróg wewnętrznych
KDD -Tereny dróg publicznych - klasy dojazdowej

Usługi Geodezyjne
GeoEra
31-406 Kraków; al. 29 Listopada 130/413
tel. 501-190-059

Nie wyłącza się istnienia w terenie innych niż wyłączonych na niniejszej mapie urządzeń podziemnych, które nie były zgłoszone do inwentaryzacji lub o których brak jest informacji w instytucjach branżowych

Warunkiem rozpoczęcia prac budowlanych jest wytyczenie w terenie projektowanej budowli, a po jej zakończeniu wykonanie inwentaryzacji powykonawczej przez jednostkę wykonawstwa geodezyjnego na zlecenie inwestora

W zakresie opracowania występują projektowane sieci uzbrojenia terenu uzgodnione w ZUDP. Mapa powstała na podstawie numerycznej mapy zasadniczej oraz bezpośredniego pomiaru. Służebności nie badano.

ID: GD-13.6640.7734.2023

MAPA DO CELÓW PROJEKTOWYCH

SKALA 1:500 SEKCJA : 7.124.11.14.4.3 7.124.11.19.2.1

woj: małopolskie
m. KRAKÓW
126104_9.0063, Podgórze
Nr ident. jedn. Nr obrębu Nazwa jedn. ewid.

PRZEDMIOT AKTUALIZACJI :
ul. Kordiana
działki: 214/11, 214/12, 214/14, 214/15, 214/23

Układ współrz. : "PL-2000"
Układ wysokości : "PL-EVRF2007-NH"

28.09.2023r. Stan na dzień
29.09.2023r. Data opracowania

Poświadczam, że niniejszy dokument został opracowany w wyniku prac geodezyjnych i kartograficznych, których rezultaty zawiera operat techniczny pozytywnie zweryfikowany.
Jednocześnie informuję, że jestem świadomy odpowiedzialności karnej za złożenie fałszywego oświadczenia.

Identyfikator zgłoszenia prac geodezyjnych	GD-13.6640.7734.2023
Organ służby geodezyjnej, który otrzymał zgłoszenie prac geodezyjnych	Prezydent Miasta Krakowa
Wykonawca prac geodezyjnych	Usługi Geodezyjne "GeoEra" 31-406 Kraków, al. 29 Listopada 130/413
Numer oraz data sporządzenia dokumentu zawierającego wynik pozytywnej weryfikacji	GD-13.6640.7734.2023_1_p1
	27.10.2023r.
Imię i nazwisko oraz nr uprawnień zawodowych kierownika prac geodezyjnych	mgr inż. Marcin Świtoń nr uprawnień zawodowych: 22097

Sporządził : mgr inż. Marcin Świtoń

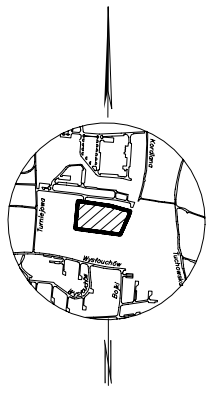

Obiekt / Zadanie: BUDOWA DWUFUNKCYJNEGO WĘZŁA CIEPLNEGO C.O. + C.W.U. INSTALACE ELEKTRYCZNE I AKPiA UL. KORDIANA 58A, KRAKÓW	Inwestor: SPÓŁDZIELNIA MIESZKANIOWA "DOM DLA MŁODYCH" ul. Turniejowa 65 30-619 KRAKÓW	Biuro projektowe:	Zespół projektowy	Projektant: Władysław Sadzikowski 497/89 MAP/IE/0313/03	Temat: Instalacje elektryczne i AKPiA Plan sytuacyjny	Numer rysunku: 1
					Data: 04.2024 Wersja: 06/04/2024 Zmiana: A	