


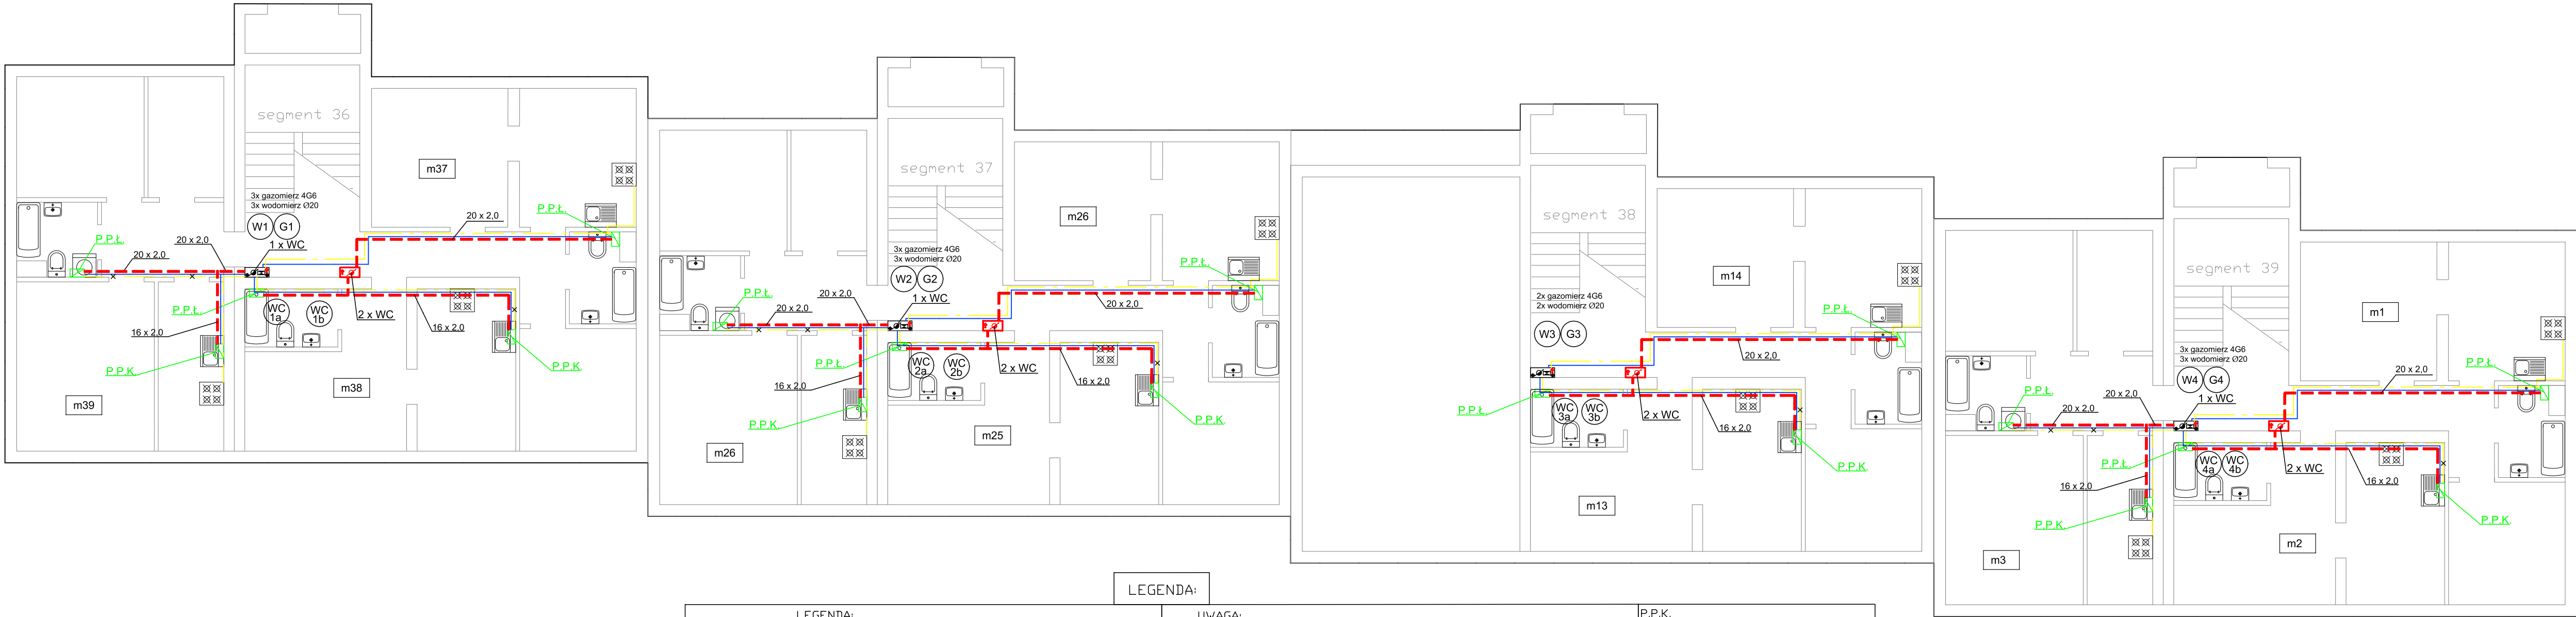

LEGENDA:		UWAGA:
	PROJEKTOWANE PRZEWODY WODY CIEPŁEJ	PROJEKTOWANE PRZEWODY WODY CIEPŁEJ WYKONAĆ Z RUR WIELOWARSTWOWYCH, PE-RT/Al/PE-RT Multi Universal KAN THERM PRESS LBP
	ISTNIEJĄCE PRZEWODY WODY ZIMNEJ	
	ISTNIEJĄCE PRZEWODY GAZU	W MIESZKANIACH W KTÓRYCH CIEPŁA WODA BĘDZIE PRZYGOTOWANA CENTRALNIE W WĘŻLE C.O.+CCW NALEŻY ZDEMONTOWAĆ PIECE GAZOWE PGW WIELOCZERPALNE DRAZ TERMY GAZOWE ŁĄCZNIE Z PRZEWODAMI ZASILAJĄCYMI I WYKONAĆ WYMIANĘ GAZOMIERZA Z G4 NA G2.5
	ISTNIEJĄCE PRZEWODY GAZU DO LIKWIDACJI	
	PROJEKTOWANY PION WODY CIEPŁEJ I CYRKULACJI	P.P.K. PUNKT PODŁĄCZENIA ZASILANIA CIEPŁEJ WODY DO KUCHNI
	PROJEKTOWANY PION WODY ZIMNEJ I GAZU	
	PROJEKTOWANY WODOMIERZ WODY CIEPŁEJ JSØ15	P.P.Ł. PUNKT PODŁĄCZENIA ZASILANIA CIEPŁEJ WODY DO ŁAZIENKI
	WYMIANA WODOMIERZA WODY ZIMNEJ Z JSØ25 NA JSØ15	
		PIEC GAZOWY WIELOCZERPALNY DO LIKWIDACJI
		TERMA GAZOWA DO LIKWIDACJI

FIRMA PROJEKTOWO—USŁUGOWA ”AKWA”			
PROJEKTOWAŁ	mgr inż. Wacław Słomski UPR. NR 208/81		
SPRAWDZIŁ	mgr inż. Marcin Słomski MAP/0301/PBS/17		
INWESTOR	SPÓŁDZIELNIA MIESZKANIOWA ”DOM DLA MŁODYCH” UL. TURNIEJOWA 65 30-619 KRAKÓW		
TEMAT OPRACOWANIA	ANEKS DO PROJEKTU BUDOWLANEGO W ZAKRESIE INSTALACJI CIEPLEJ WODY UŻYTKOWEJ	RYS. NR. S2	
TREŚĆ RYSUNKU: RZUT PARTERU			
BRANŻA: SANITARNA – INSTALACJA CCW			
OBIEKT: BUDYNEK MIESZKALNY WIELORODZINNY UL. KORDIANA 52 KRAKÓW DZ.214/9 OBR.63			
SKALA	1:100	DATA UKOŃCZENIA : 01.2022	
PRAWA AUTORSKIE ZASTRZEŻONE			