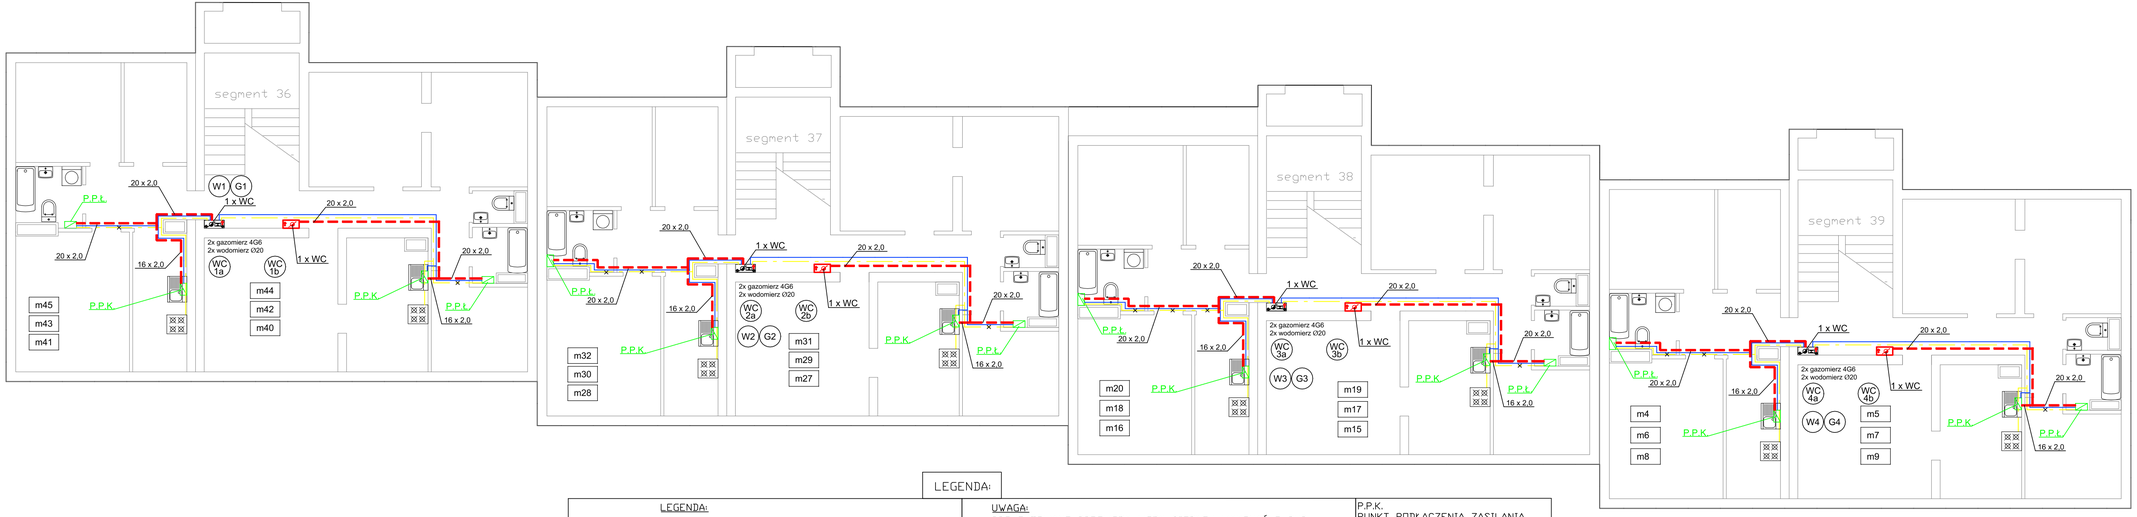

LEGENDA:

LEGENDA:

- PROJEKTOWANE PRZEWODY WODY CIEPŁEJ
- ISTNIEJĄCE PRZEWODY WODY ZIMNEJ
- ISTNIEJĄCE PRZEWODY GAZU
- ISTNIEJĄCE PRZEWODY GAZU DO LIKWIDACJI
- WC 1A, WC 4A, WC 1B, WC 4B — PROJEKTOWANY PION WODY CIEPŁEJ I CYRKULACJI
- W1 G1 — ISTNIEJĄCY PION WODY ZIMNEJ I GAZU
- 1 x WC — PROJEKTOWANY WODOMIERZ WODY CIEPŁEJ JSØ15
- 1 x WZ — WYMIANA WODOMIERZA WODY ZIMNEJ Z JSØ25 NA JSØ15

UWAGA:

PROJEKTOWANE PRZEWODY WODY CIEPŁEJ WYKONAĆ Z RUR WIELOWARSTWOWYCH. PE-RT/Al/PE-RT Multi Universal KAN THERM PRESS LBP

W MIESZKANIACH W KTÓRYCH CIEPŁA WODA BĘDZIE PRZYGOTOWANA CENTRALNIE W WĘŹLE C.O.+CCW NALEŻY ZDEMONTOWAĆ PIECE GAZOWE PGW WIELOCZERPALNE ORAZ TERMY GAZOWE ŁĄCZNIE Z PRZEWODAMI ZASILAJĄCYMI I WYKONAĆ WYMIANE GAZOMIERZA Z G4 NA G2.5

P.P.K.
PUNKT PODŁĄCZENIA ZASILANIA CIEPŁEJ WODY DO KUCHNI

P.P.Ł.
PUNKT PODŁĄCZENIA ZASILANIA CIEPŁEJ WODY DO ŁAZIENKI

PIEC GAZOWY WIELOCZERPALNY DO LIKWIDACJI
TERMA GAZOWA DO LIKWIDACJI

FIRMA PROJEKTOWO–USŁUGOWA "AKWA" INSTALACYJNO–INŻYNIERYJNA		
PROJEKTOWAŁ	mgr inż. Wacław Sfomski UPR. NR 208/81	
SPRAWDZIŁ	mgr inż. Marcin Sfomski MAP/0301/PBS/17	
INWESTOR	SPÓŁDZIELNIA MIESZKANIOWA "DOM DLA MŁODYCH" UL.TURNIEJOWA 65 30–619 KRAKÓW	
TEMAT OPRACOWANIA	ANEKS DO PROJEKTU BUDOWLANEGO W ZAKRESIE INSTALACJI CIEPŁEJ WODY UŻYTKOWEJ	RYS. NR. S3
TREŚĆ RYSUNKU:	RZUT PIETRA 1,2,3,	
BRANŻA: SANITARNA – INSTALACJA CCW		
OBIEKT: BUDYNEK MIESZKALNY WIELORODZINNY UL.KORDIANA 52 KRAKÓW DZ.214/9 OBR.63		
SKALA 1:100	DATA UKOŃCZENIA : 01.2022	

PRAWA AUTORSKIE ZASTRZEŻONE