


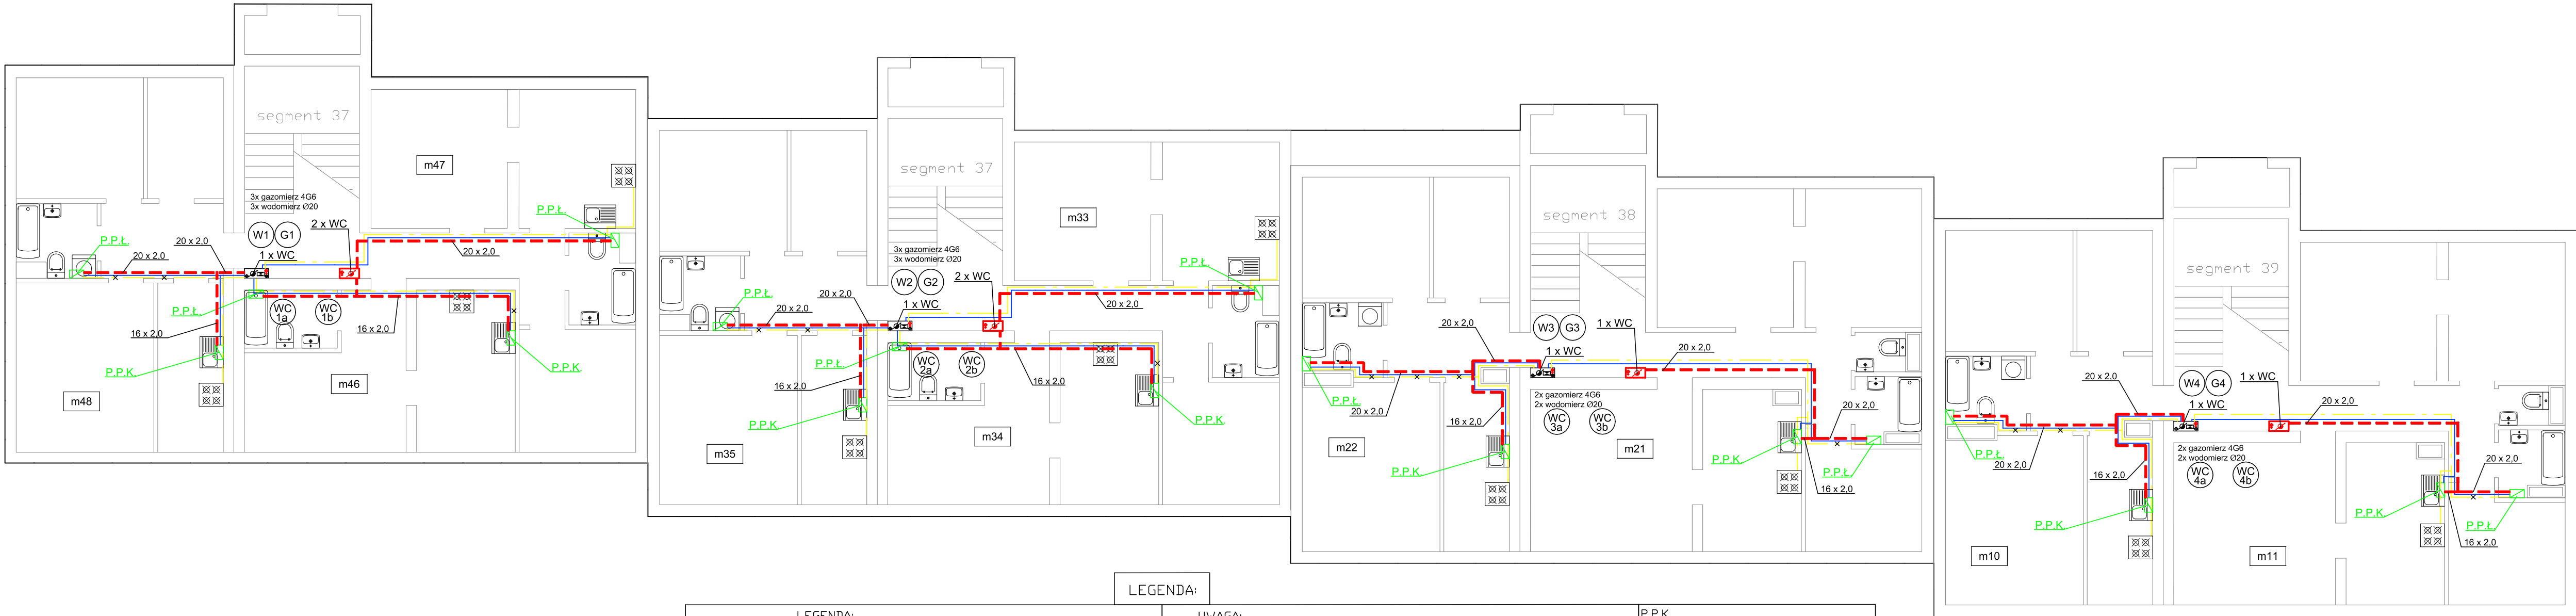

LEGENDA:	
	PROJEKTOWANE PRZEWODY WODY CIEPŁEJ
	ISTNIEJĄCE PRZEWODY WODY ZIMNEJ
	ISTNIEJĄCE PRZEWODY GAZU
	ISTNIEJĄCE PRZEWODY GAZU DO LIKWIDACJI
	PROJEKTOWANY PION WODY CIEPŁEJ I CYRKULACJI
	ISTNIEJĄCY PION WODY ZIMNEJ I GAZU
	PROJEKTOWANY WODMIERZ WODY CIEPŁEJ JSø15
	WYMIANA WODMIERZA WODY ZIMNEJ Z JSø25 NA JSø15

UWAGA:
PROJEKTOWANE PRZEWODY WODY CIEPŁEJ WYKONAĆ Z RUR WIELOWARSTWOWYCH: PE-RT/Al/PE-RT Multi Universal KAN THERM PRESS LBP

W MIESZKANIACH W KTÓRYCH CIEPŁA WODA BĘDZIE PRZYGOTOWANA CENTRALNIE W WĘŻLE C.O.+CCW NALEŻY ZDEMONTOWAĆ PIEC GAZOWE PGW WIELOCZERPALNE ORAZ TERMY GAZOWE ŁĄCZNIE Z PRZEWODAMI ZASILAJĄCYMI I WYKONAĆ WYMIANĘ GAZOMIERZA Z G4 NA G2.5

P.P.K.
PUNKT PODŁĄCZENIA ZASILANIA CIEPŁEJ WODY DO KUCHNI

P.P.L.
PUNKT PODŁĄCZENIA ZASILANIA CIEPŁEJ WODY DO ŁAZIENKI

PIEC GAZOWY WIELOCZERPALNY DO LIKWIDACJI
TERMA GAZOWA DO LIKWIDACJI

FIRMA PROJEKTOWO—USŁUGOWA		”AKWA”	
INSTALACYJNO—INŻYNIERYJNA			
PROJEKTOWAŁ	mgr inż. Wacław Słomski UPR. NR 208/81		
SPRAWDZIŁ	mgr inż. Marcin Słomski MAP/0301/PBS/17		
INWESTOR	SPÓŁDZIELNIA MIESZKANIOWA "DOM DLA MŁODYCH" UL. TURNIEJOWA 65 30-619 KRAKÓW		
TEMAT OPRACOWANIA	ANEKS DO PROJEKTU BUDOWLANEGO W ZAKRESIE INSTALACJI CIEPŁEJ WODY UŻYTKOWEJ		
TREŚĆ RYSUNKU: RZUT PIETRA 4			RYS. NR. S4
BRANŻA: SANITARNA – INSTALACJA CCW			
OBIEKT: BUDYNEK MIESZKALNY WIELORODZINNY UL.KORDIANA 52 KRAKÓW DZ.214/9 OBR.63			
SKALA	1:100	DATA UKOŃCZENIA : 01.2022	
PRAWA AUTORSKIE ZASTRZEŻONE			