


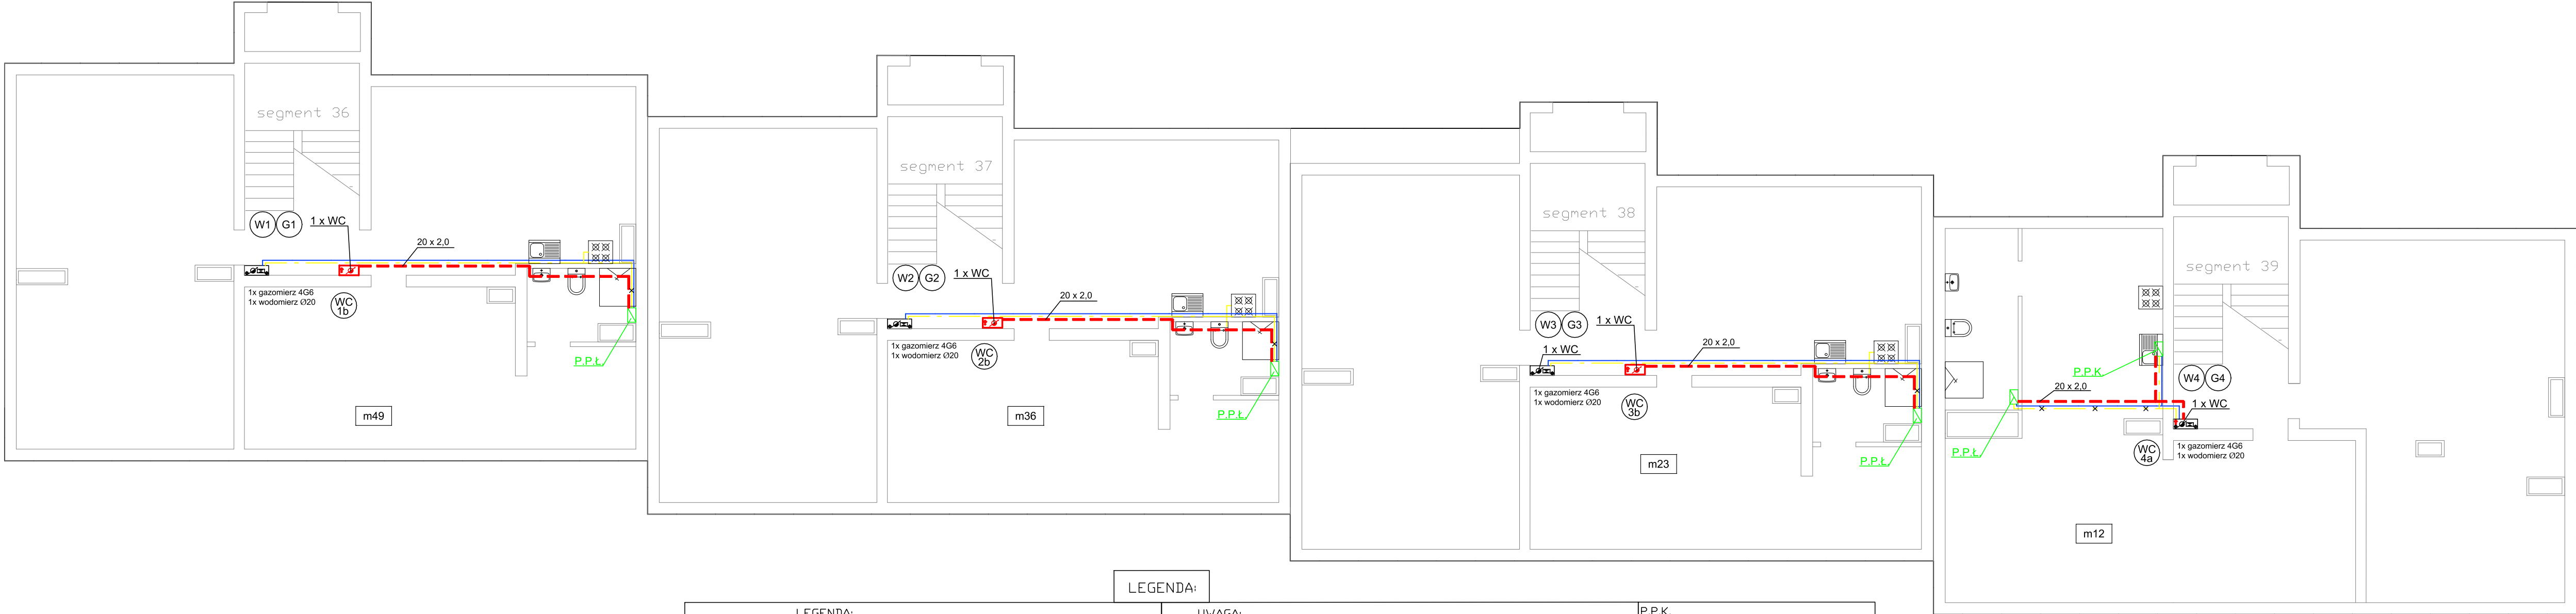

LEGENDA:

WC 1A

WC 1B

WC 4A

WC 4B

W1

G1

1 x WC

1 x WZ

PROJEKTOWANY PION WODY CIEPŁEJ I CYRKULACJI

ISTNIEJĄCY PION WODY ZIMNEJ I GAZU

PROJEKTOWANY WODMIERZ WODY CIEPŁEJ JSØ15

WYMIANA WODMIERZA WODY ZIMNEJ Z JSØ25 NA JSØ15

PROJEKTOWANE PRZEWODY WODY CIEPŁEJ

ISTNIEJĄCE PRZEWODY WODY ZIMNEJ

ISTNIEJĄCE PRZEWODY GAZU

ISTNIEJĄCE PRZEWODY GAZU DO LIKWIDACJI

WAGA:

PROJEKTOWANE PRZEWODY WODY CIEPŁEJ WYKONAĆ Z RUR WIELOWARSTWOWYCH, PE-RT/Al/PE-RT Multi Universal KAN THERM PRESS LBP

W MIESZKANIACH W KTÓRYCH CIEPŁA WODA BĘDZIE PRZYGOTOWANA CENTRALNIE W WĘŻLE C.D.+CCW NALEŻY ZDEMONTOWAĆ PIECE GAZOWE PGW WIELOCZERPALNE ORAZ TERMY GAZOWE ŁĄCZNIE Z PRZEWODAMI ZASILAJĄCYMI I WYKONAĆ WYMIANĘ GAZDMIERZA Z G4 NA G2.5

P.P.K.

PUNKT PODŁĄCZENIA ZASILANIA CIEPŁEJ WODY DO KUCHNI

P.P.K.

PUNKT PODŁĄCZENIA ZASILANIA CIEPŁEJ WODY DO ŁAZIENKI

PIEC GAZOWY WIELOCZERPALNY DO LIKWIDACJI

TERMA GAZOWA DO LIKWIDACJI

FIRMA PROJEKTOWO-USŁUGOWA "AKWA" INSTALACYJNO-INŻYNIERYJNA		
PROJEKTOWAŁ	mgr inż. Wacław Słomski UPR. NR 208/81	
SPRAWDZIŁ	mgr inż. Marcin Słomski MAP/0301/PBS/17	
INWESTOR	SPÓŁDZIELNIA MIESZKANIOWA "DOM DLA MŁODYCH" UL. TURNIEJOWA 65 30-619 KRAKÓW	
TEMAT OPRACOWANIA	ANEKS DO PROJEKTU BUDOWLANEGO W ZAKRESIE INSTALACJI CIEPŁEJ WODY UŻYTKOWEJ	RYS. NR. S5
TREŚĆ RYSUNKU: RZUT PODDASZA		
BRANŻA: SANITARNA – INSTALACJA CCW		
OBIEKT: BUDYNEK MIESZKALNY WIELORODZINNY UL. KORDIANA 52 KRAKÓW DZ.214/9 OBR.63		
SKALA 1:100	DATA UKOŃCZENIA : 01.2022	
PRAWA AUTORSKIE ZASTRZEŻONE		