


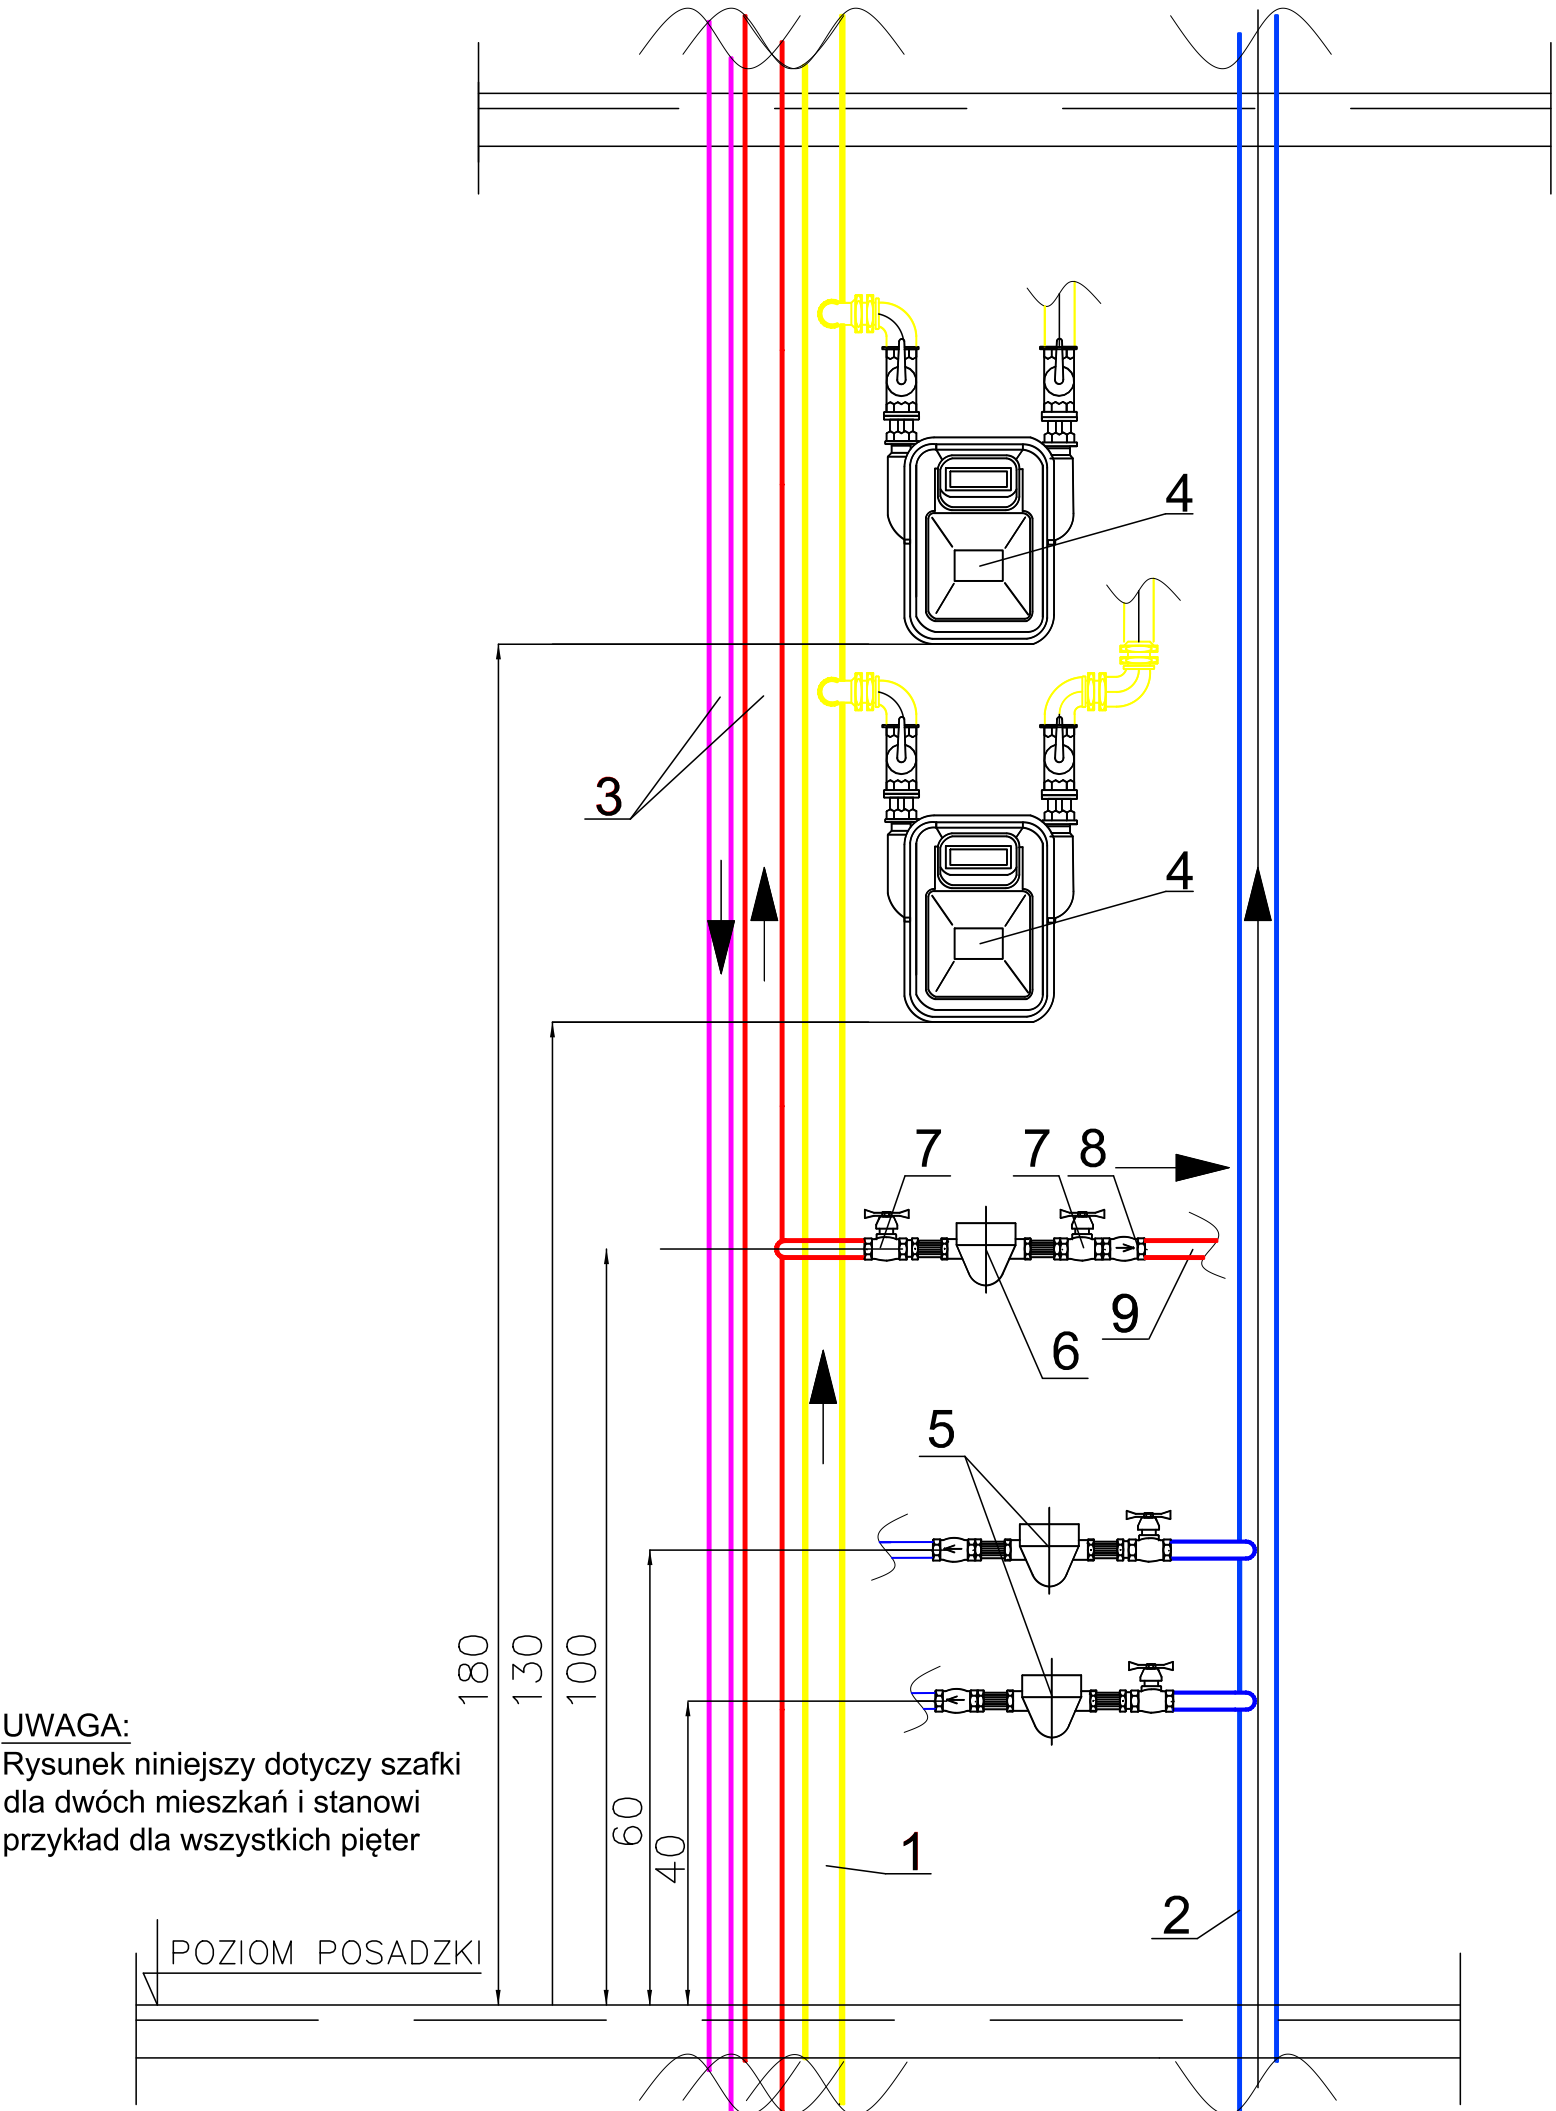

UWAGA:
Rysunek niniejszy dotyczy szafki dla dwóch mieszkań i stanowi przykład dla wszystkich pięter

L.P.	WYSZCZEGÓLNIENIE
1	istniejący pion gazu
2	istniejący pion wody zimnej
3	projektowany pion wody ciepłej i cyrk.
4	zamieniony gazomierz z G4 na G2,5
5	zamieniony wodomierz z JSØ20na JSØ15
6	projektowany wodomierz wody ciepłej JSØ15
7	zawór kulowy dn=15 mm
8	zawór zwrotny (antyskażeniowy) dn=15 mm
9	przewody wody zasilające lokale

FIRMA PROJEKTOWO—USŁUGOWA			”AKWA”
INSTALACYJNO—INŻYNIERYJNA			
PROJEKTOWAŁ	mgr inż. Wacław Słomski UPR. NR 208/81		
SPRAWDZIŁ	mgr inż. Marcin Słomski MAP/0301/PBS/17		
INWESTOR	SPÓŁDZIELNIA MIESZKANIOWA "DOM DLA MŁODYCH" UL. TURNIEJOWA 65 30-619 KRAKÓW		
TEMAT OPRACOWANIA	ANEKS DO PROJEKTU BUDOWLANEGO W ZAKRESIE INSTALACJI CIEPŁEJ WODY UŻYTKOWEJ		RYS. NR.
TREŚĆ RYSUNKU: SCHEMAT MONTAŻOWY WODOMIERZA MIESZKALNEGO PION WC 1A,2A,3A,4A			S7
BRANŻA: SANITARNA – INSTALACJA CCW			
OBIEKT: BUDYNEK MIESZKALNY WIELORODZINNY UL.KORDIANA 52 KRAKÓW DZ.214/9 OBR.63			
SKALA 1:10		DATA UKOŃCZENIA : 01.2022	
PRAWA AUTORSKIE ZASTRZEŻONE			