


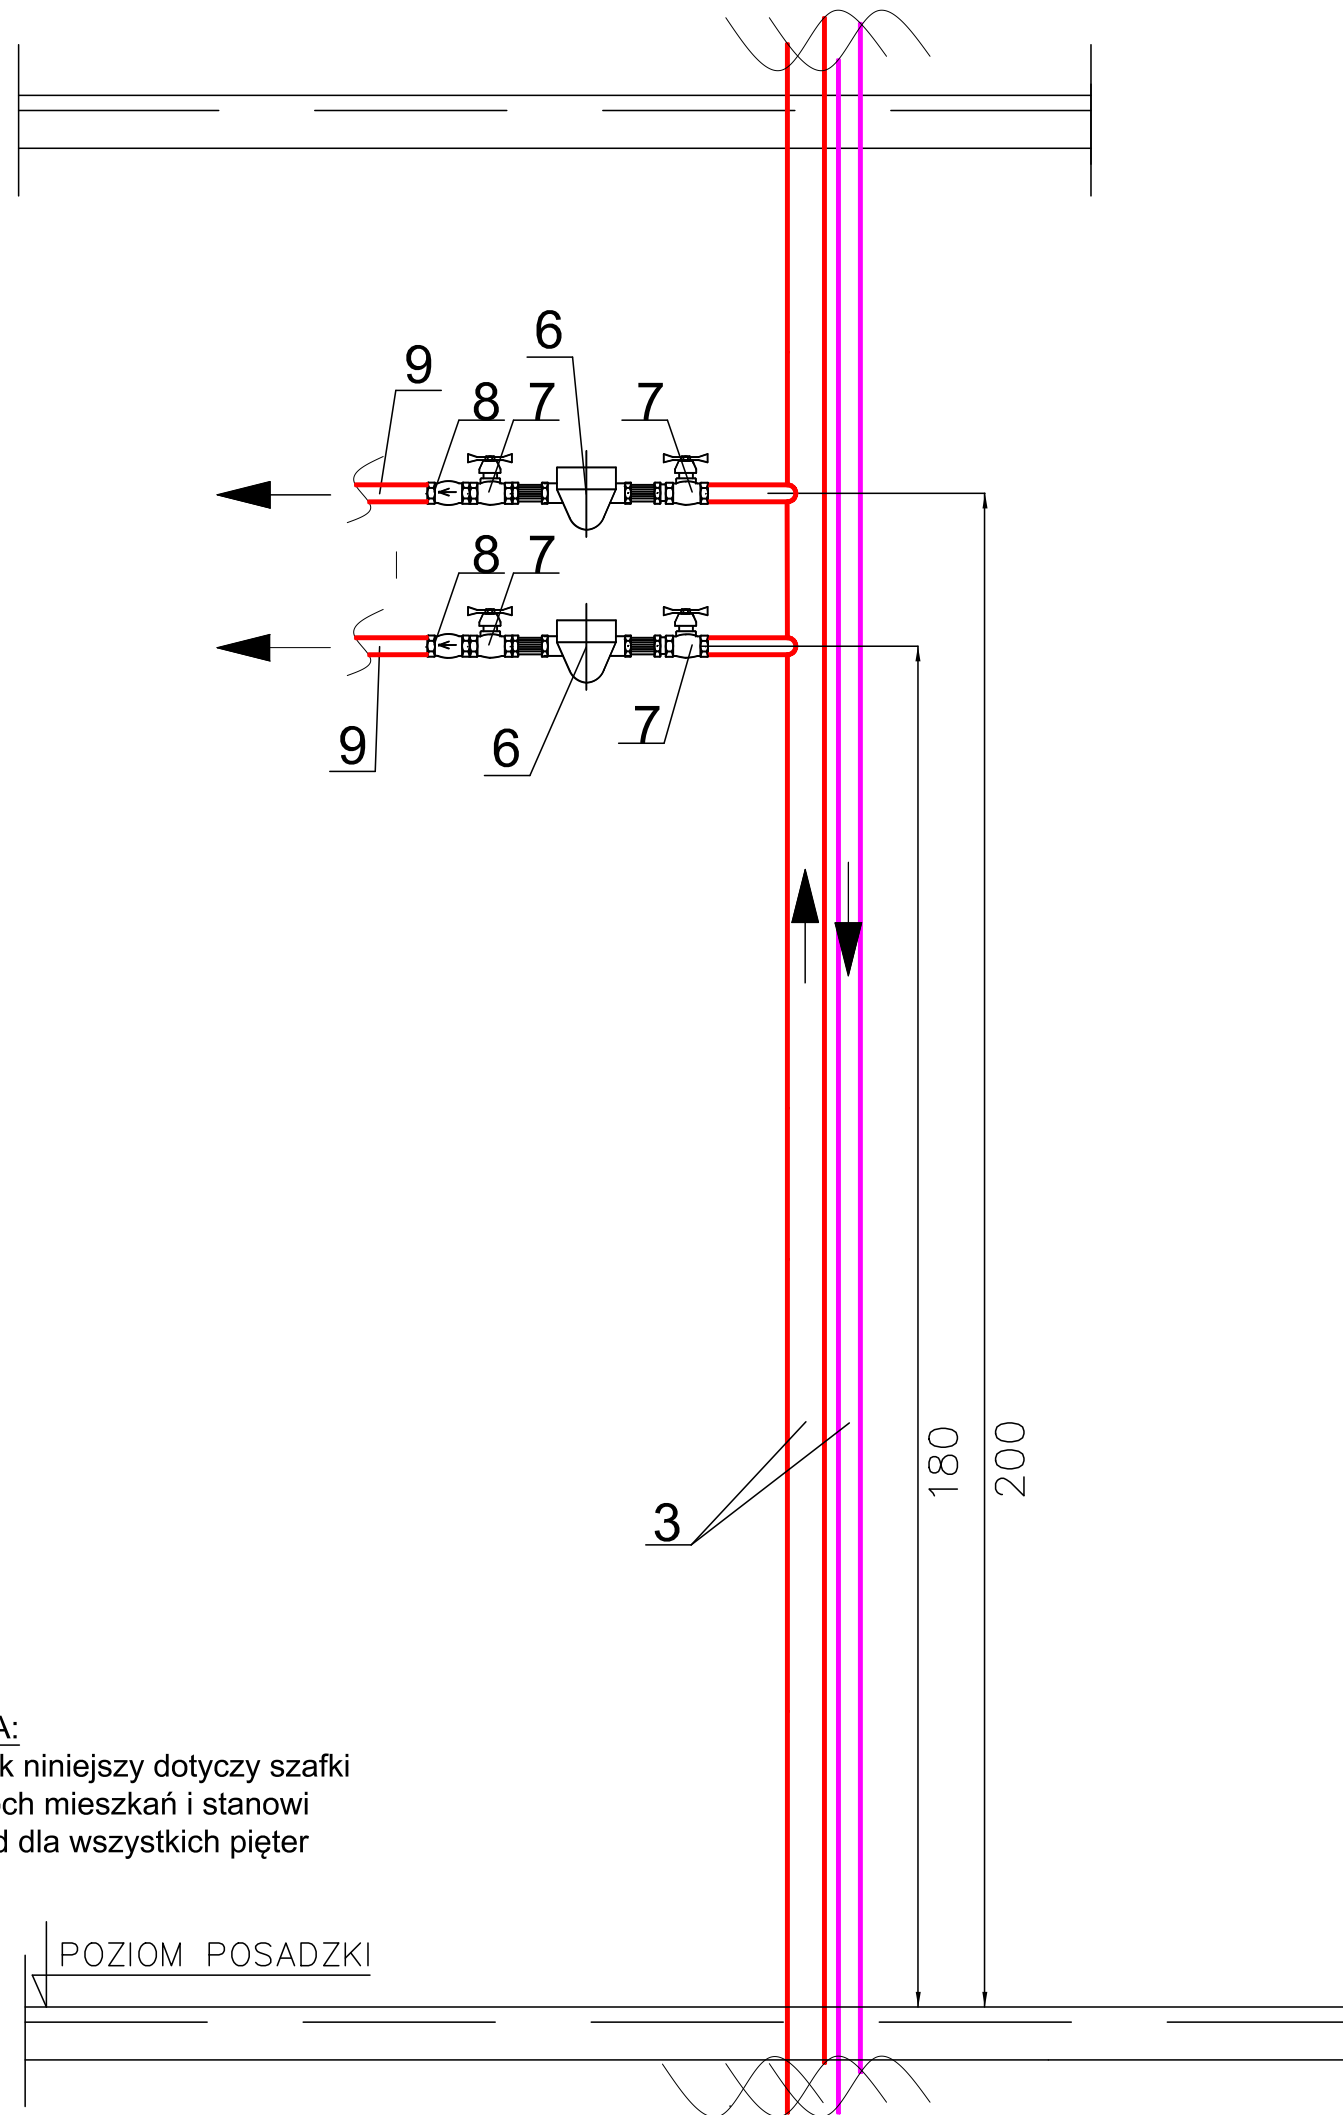

L.P.	WYSZCZEGÓLNIENIE
3	projektowany pion wody ciepłej i cyrk.
6	projektowany wodomierz wody ciepłej JSØ15
7	zawór kulowy dn=15 mm
8	zawór zwrotny (antyskażeniowy) dn=15 mm
9	przewody wody zasilające lokale

FIRMA PROJEKTOWO—USŁUGOWA ”AKWA” INSTALACYJNO—INŻYNIERYJNA		
PROJEKTOWAŁ	mgr inż. Wacław Słomski UPR. NR 208/81	
SPRAWDZIŁ	mgr inż. Marcin Słomski MAP/0301/PBS/17	
INWESTOR	SPÓŁDZIELNIA MIESZKANIOWA ”DOM DLA MŁODYCH” UL. TURNIEJOWA 65 30—619 KRAKÓW	
TEMAT OPRACOWANIA	ANEKS DO PROJEKTU BUDOWLANEGO W ZAKRESIE INSTALACJI CIEPŁEJ WODY UŻYTKOWEJ	RYS. NR. S8
TREŚĆ RYSUNKU:	SCHEMAT MONTAŻOWY WODOMIERZA MIESZKALNEGO PION WC 1B,2B,3B,4B	
BRANŻA: SANITARNA — INSTALACJA CCW		
OBIEKT: BUDYNEK MIESZKALNY WIELORODZINNY UL.KORDIANA 52 KRAKÓW DZ.214/9 OBR.63		
SKALA	1:10	DATA UKOŃCZENIA : 01.2022
PRAWA AUTORSKIE ZASTRZEŻONE		