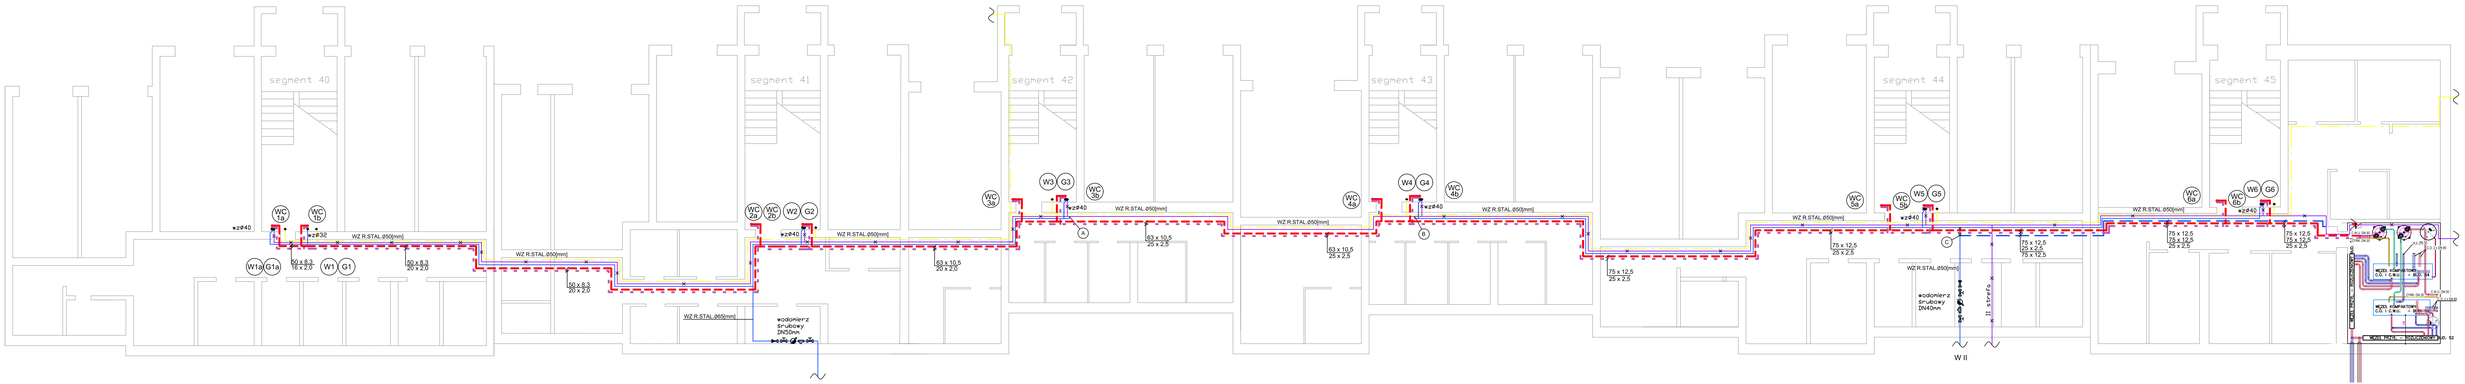

LEGENDA:

PROJEKTOWANE PRZEWODY WODY CIEPŁEJ	ISTNIEJĄCE PRZEWODY WODY ZIMNEJ - 1 STREFA DO WYKORZYSTANIA	(A) — (B) ISTNIEJĄCE PRZEWODY WODY ZIMNEJ - 2 STREFA DO WYKORZYSTANIA (WPIĘCIE DO INSTLACJI 1 STREFY)	
PROJEKTOWANE PRZEWODY WODY CYRKULACYJNEJ	ISTNIEJĄCE PRZEWODY WODY ZIMNEJ - 2 STREFA DO LIKWIDACJI	(C) PUNKT PRZEŁĄCZENIA ISTNIEJĄCEGO ZASIALANIA W WODĘ ZIMNĄ DO PROJEKTOWANEGO RURCIAGU R.STAL Ø50[mm] NA CALE C.C.W	
PROJEKTOWANE PRZEWODY WODY ZIMNEJ DLA POTRZEB WODY CIEPŁEJ	ISTNIEJĄCE PRZEWODY GAZU	W I ISTNIEJĄCE PRZYŁACZE WODOCIĄGOWE (ZASILANIE CAŁEGO BUDYBKU W WODĘ ZIMNĄ)	
WC 1A WC 6A WC 1B WC 6B PROJEKTOWANE PIONY WODY CIEPŁEJ I CYRKULACJI	W1 G1 ISTNIEJĄCY PION WODY ZIMNEJ I GAZU	W II ISTNIEJĄCE PRZYŁACZE WODOCIĄGOWE (ZASILANIE W WODĘ ZIMNĄ NA CELE C.C.W.)	

W RAMACH NINIEJSZEGO OPRACOWANIA W ASPEKCIE WYKORZYSTANIA JEDNEGO PRZYŁĄCZA WODY ZIMNEJ (NR2) W CAŁOŚCI DLA CELÓW PRZYGOTOWANIA C.C.W. ORAZ W CELU UPORZĄDKOWANIA INSTALACJI WODY ZIMNEJ ZAPROJEKOTWANO PRZEPIĘCIE WSZYSTKICH MIESZKAŃ DO PIONÓW DAWNEJ II STREFY ORAZ WYKORZYSTANIE PRZEWODÓW ROZPROWADZAJĄCYCH W PIWNICY WODY ZIMNEJ I STREFY JAKO JEDYNE ZASIALNIE W WODĘ ZIMNĄ

RÓWNOCZEŚNIE PIONY WODY ZIMNEJ I STREFY NALEŻY ZDEMONTOWAĆ A NA ICH MIJSCE WPROWADZIĆ PRZEWODY ROZPROWADZAJĄCE C.C.W. ORAZ CYRKULACJI

UWAGA:

PROJEKTOWANE PRZEWODY WODY CIEPŁEJ WYKONAĆ Z RUR KAN THERM PP STABI

PROJEKTOWANE PRZEWODY WODY CYRK. WYKONAĆ Z RUR WIELOWARSTWOWYCH PE-RT/AL/PE-RT Multi Universal KAN THERM PRESS LBP

FIRMA PROJEKTOWO-USŁUGOWA "AKWA" INSTALACYJNO-INŻYNIERYJNA		
PROJEKTOWAŁ:	mgr inż. Wacław Słomski UPR. NR. 208/81	
SPRAWDZIŁ:	mgr inż. Marcin Słomski MAP/0201/PBS/17	
INWESTOR	SPÓŁDZIELNIA MIESZKANIOWA "DOM DLA MŁODYCH" UL.TURNIEJOWA 65 30-619 KRAKÓW	
TEMAT OPRACOWANIA:	PROJEKT BUDOWLANY "PRZEBUDOWA INSTALACJI CIEPŁEJ WODY UŻYTKOWEJ,ZIMNEJ WRAZ Z MODERNIZACJĄ WĘZŁA CIEPLNEGO ORAZ NIEZBĘDNYM ZAKRESEM UKŁADÓW ISTNIEJĄCEJ INSTALACJI GAZOWEJ"	RYS. NR. S1
TREŚĆ RYSUNKU:	RZUT PIWNICY	
BRANŻA: SANITARNA – INSTALACJA CCW ORAZ GAZU		
OBIEKT: BUDYNEK MIESZKALNY WIELORODZINNY UL.KORDIANA 54 KRAKÓW DZ.214/8 OBR.63		
SKALA 1:100	DATA UKOŃCZENIA : 10.2020	

PRAWA AUTORSKIE ZASTRZEŻONE