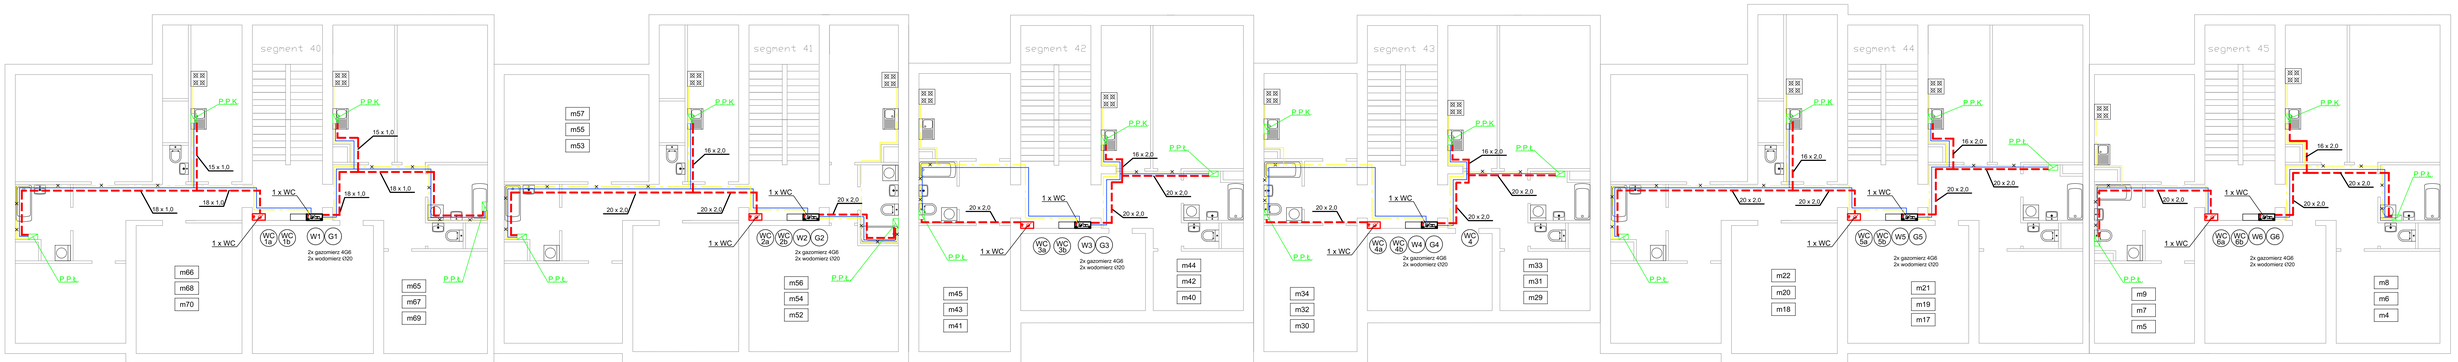

LEGENDA:

LEGENDA:

- PROJEKTOWANE PRZEWODY WODY CIEPŁEJ
- ISTNIEJĄCE PRZEWODY WODY ZIMNEJ
- ISTNIEJĄCE PRZEWODY GAZU
- ISTNIEJĄCE PRZEWODY GAZU DO LIKWIDACJI
- WC 1A, WC 4A, WC 1B, WC 4B — PROJEKTOWANY PION WODY CIEPŁEJ I CYRKULACJI
- W1, G1 — ISTNIEJĄCY PION WODY ZIMNEJ I GAZU
- 1 x WC — PROJEKTOWANY WODOMIERZ WODY CIEPŁEJ JS@15
- 1 x WZ — WYMIANA WODOMIERZA WODY ZIMNEJ Z JS@25 NA JS@15

UWAGA:
PROJEKTOWANE PRZEWODY WODY CIEPŁEJ WYKONAĆ Z RUR WIELOWARSTWOWYCH PE-RT/Al/PE-RT Multi Universal KAN THERM PRESS LBP

W MIESZKANIACH W KTÓRYCH CIEPŁA WODA BĘDZIE PRZYGOTOWANA CENTRALNIE W WĘŹLE C.O.+CCW NALEŻY ZDEMONTOWAĆ PIECE GAZOWE PGW WIELOCZERPALNE ORAZ TERMY GAZOWE ŁĄCZNIE Z PRZEWODAMI ZASILAJĄCYMI I WYKONAĆ WYMIANE GAZOMIERZA Z G4 NA G2.5

UWAGA:
W SEGMECIE NR. 40 NA 1 PIĘTRZE PROJEKTOWANE PRZEWODY WODY CIEPŁEJ WYKONAĆ Z RUR KAN THERM INOX (STAL NIERDZEWNA)

P.P.K.
PUNKT PODŁĄCZENIA ZASILANIA CIEPŁEJ WODY DO KUCHNI

P.P.Ł.
PUNKT PODŁĄCZENIA ZASILANIA CIEPŁEJ WODY DO ŁAZIENKI

PIECE GAZOWY WIELOCZERPALNY DO LIKWIDACJI
TERMA GAZOWA DO LIKWIDACJI

FIRMA PROJEKTOWO–USŁUGOWA "AKWA" INSTALACYJNO–INŻYNIERYJNA	
PROJEKTOWAŁ:	mgr inż. Wacław Słomski UPR. NR 208/81
SPRAWDZIŁ:	mgr inż. Marcin Słomski MAP/0201/195/17
INWESTOR	SPÓŁDZIELNIA MIESZKANIOWA "DOM DLA MŁODYCH" UL.TURNIEJOWA 65 30–619 KRAKÓW
TEMAT OPRACOWANIA	PROJEKT BUDOWLANY "PRZEBUDOWA INSTALACJI CIEPŁEJ WODY UŻYTKOWEJ,ŻMNEJ I GAZU Z MODERNIZACJĄ MIEJSCA DEPONIOWANIA ORAZ NIEZBĘDNYM ZAKRESEM LIKWIDACJI ISTNIEJĄCEJ INSTALACJI GAZOWEJ"
TREŚĆ RYSUNKU:	RZUT PIĘTRA 1,2,3
BRANŻA: SANITARNA – INSTALACJA CCW ORAZ GAZU	
OBIEKT: BUDYNEK MIESZKALNY WIELORODZINNY UL.KORDIANA 54 KRAKÓW DZ.214/8 OBR.63	
SKALA 1:100	DATA UKOŃCZENIA : 10.2020
PRAWA AUTORSKIE ZASTRZEŻONE	

RYS. NR. S3