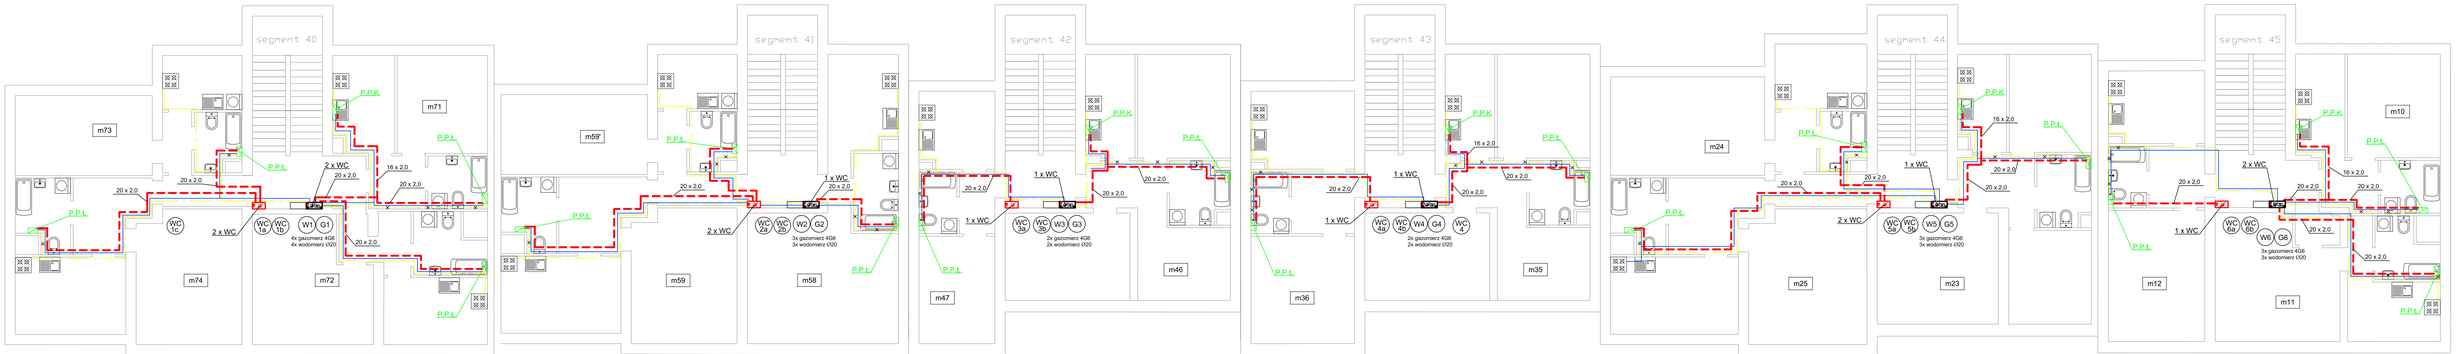

LEGENDA:

LEGENDA:

- PROJEKTOWANE PRZEWODY WODY CIEPŁEJ
- ISTNIEJĄCE PRZEWODY WODY ZIMNEJ
- ISTNIEJĄCE PRZEWODY GAZU
- ISTNIEJĄCE PRZEWODY GAZU DO LIKWIDACJI
- WC 1A / WC 1B — PROJEKTOWANY PION WODY CIEPŁEJ I CYRKULACJI
- W1 G1 — ISTNIEJĄCY PION WODY ZIMNEJ I GAZU
- 1 x WC / 1 x WZ — PROJEKTOWANY WODOMIERZ WODY CIEPŁEJ JS#15 / WYMIANA WODOMIERZA WODY ZIMNEJ Z JS#25 NA JS#15

UWAGA:

PROJEKTOWANE PRZEWODY WODY CIEPŁEJ WYKONAĆ Z RUR WIELOWARSTWOWYCH. PE-RT/Al/PE-RT Multi Universal KAN THERM PRESS LBP

W MIESZKANIACH W KTÓRYCH CIEPŁA WODA BĘDZIE PRZYGOTOWANA CENTRALNIE W WĘŹLE C.O.+CCW NALEŻY ZDEMONTOWAĆ PIECE GAZOWE PGW WIELOCZERPALNE ORAZ TERMY GAZOWE ŁĄCZNIE Z PRZEWODAMI ZASILAJĄCYMI I WYKONAĆ WYMIANE GAZOMIERZA Z G4 NA G2.5

P.P.K.
PUNKT PODŁĄCZENIA ZASILANIA CIEPŁEJ WODY DO KUCHNI

P.P.Ł.
PUNKT PODŁĄCZENIA ZASILANIA CIEPŁEJ WODY DO ŁAZIENKI

PIEC GAZOWY WIELOCZERPALNY DO LIKWIDACJI
TERMA GAZOWA DO LIKWIDACJI

FIRMA PROJEKTOWO–USŁUGOWA "AKWA" INSTALACYJNO–INŻYNIERYJNA		
PROJEKTOWAŁ	mgr inż. Wacław Słomski UPR. NR. 208/81	
SPRAWDZIŁ	mgr inż. Marcin Słomski MAP/0201/195/17	
INWESTOR	SPÓŁDZIELNIA MIESZKANIOWA "DOM DLA MŁODYCH" UL.TURNIEJOWA 65 30–619 KRAKÓW	
TEMAT OPRACOWANIA	PROJEKT BUDOWLANY PRZEBIEŻOWA INSTALACJA CIEPŁEJ WODY UŻYTKOWEJ,ZMNIEJ WRAZ Z MODERNIZACJĄ WĘZŁA CIEPLNEGO ORAZ NIEZBĘDNYM ZAKRESEM LIKWIDACJI ISTNIEJĄCEJ INSTALACJI GAZOWEJ	RYS. NR. S4
TREŚĆ RYSUNKU:	RZUT 4 PIĘTRA	
BRANŻA: SANITARNA – INSTALACJA CCW ORAZ GAZU		
OBIEKT: BUDYNEK MIESZKALNY WIELORODZINNY UL.KORDIANA 54 KRAKÓW DZ.214/8 OBR.63		
SKALA 1:100	DATA UKOŃCZENIA : 10.2020	

PRAWA AUTORSKIE ZASTRZEŻONE