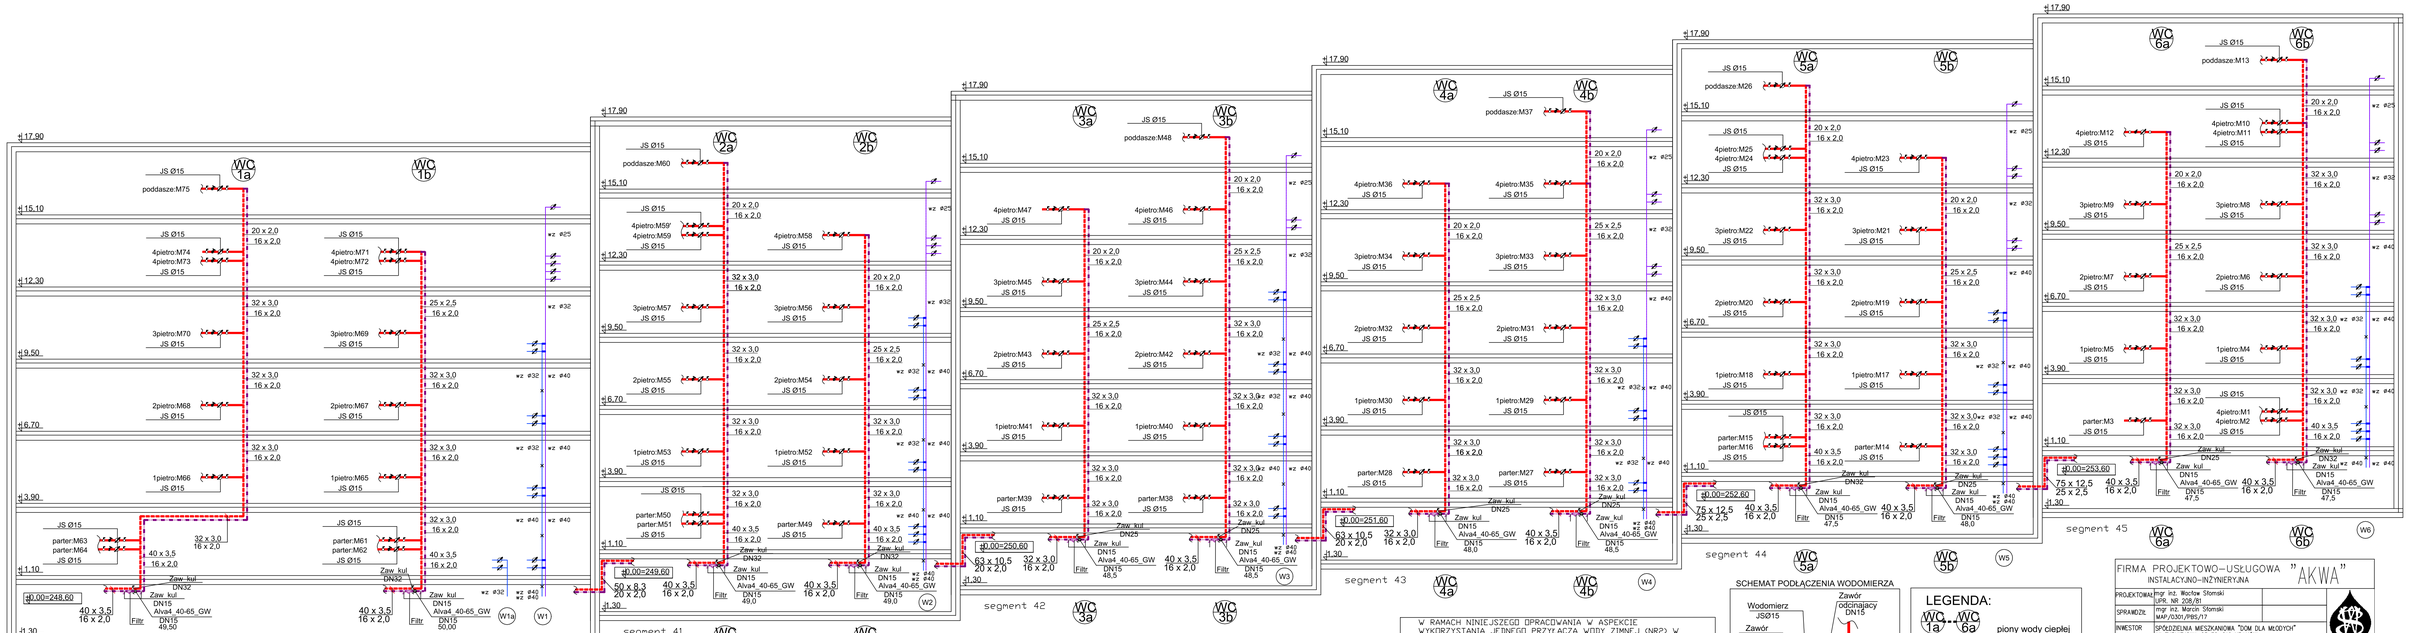

UWAGA:

PROJEKTOWANE PIONY WODY CIEPŁEJ I CYRK. WYKONAĆ Z RUR WIELOWARSTWOWYCH PE-RT/Al/PE-RT Multi Universal KAN THERM PRESS LBP

W RAMACH NINIEJSZEGO OPRACOWANIA W ASPEKCIE WYKORZYSTANIA JEDNEGO PRZYŁĄCZA WODY ZIMNEJ (NR2) W CAŁOŚCI DLA CELÓW PRZYGOTOWANIA C.C.W. ORAZ W CELU UPORZĄDKOWANIA INSTALACJI WODY ZIMNEJ ZAPROJEKOTWANO PRZEPIĘCIE WSZYSTKICH MIESZKAŃ DO PIONÓW DAWNEJ II STREFY ORAZ WYKORZYSTANIE PRZEWODÓW ROZPROWADZAJĄCYCH W PIWNICY WODY ZIMNEJ I STREFY JAKO JEDYNE ZASILANIE W WODĘ ZIMNĄ
ROWNOCZEŚNIE PIONY WODY ZIMNEJ I STREFY NALEŻY ZDEMONTOWAĆ A NA ICH MIJSCE WPROWADZIĆ PRZEWODY ROZPROWADZAJACE C.C.W. ORAZ CYRKULACJI

SCHEMAT PODŁĄCZENIA WODOMIERZA

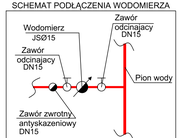

LEGENDA:

- piony wody ciepłej i cyrkulacyjnej
- przewody wody ciepłej
- przewody wody cyrk.
- termostatyczne zawory cyrkulacyjne Alva4_40-65_GW

FIRMA PROJEKTOWO–USŁUGOWA INSTALACYJNO–INŻYNIERYJNA	"AKWA"
PROJEKTOWAŁ:	mgr inż. Wacław Słomski UPR. NR 208/81
SPRAWDZIŁ:	mgr inż. Marcin Słomski MAP/0301/P85/17
INWESTOR:	WSPÓLNOTA MIESZKANIOWA "DOM DLA MŁODYCH" UL.TURNIEJOWA 65 30–619 KRAKÓW
TEMAT OPRACOWANIA:	ANEKS DO PROJEKTU BUDOWLANEGO W ZAKRESIE INSTALACJI CIEPŁEJ WODY UŻYTKOWEJ
RYS. NR.	S6
TREŚĆ RYSUNKU:	ROZWINIĘCIE PIONÓW INSTALACJI WODOCIĄGOWEJ
BRANŻA: SANITARNA – INSTALACJA CCW	
OBIEKT: BUDYNEK MIESZKALNY WIELORODZINNY UL.KORDIANA 54 KRAKÓW D2.214/8 OBR.63	
SKALA 1:100	DATA UKOŃCZENIA : 01.2022

PRAWA AUTORSKIE ZASTRZEŻONE