


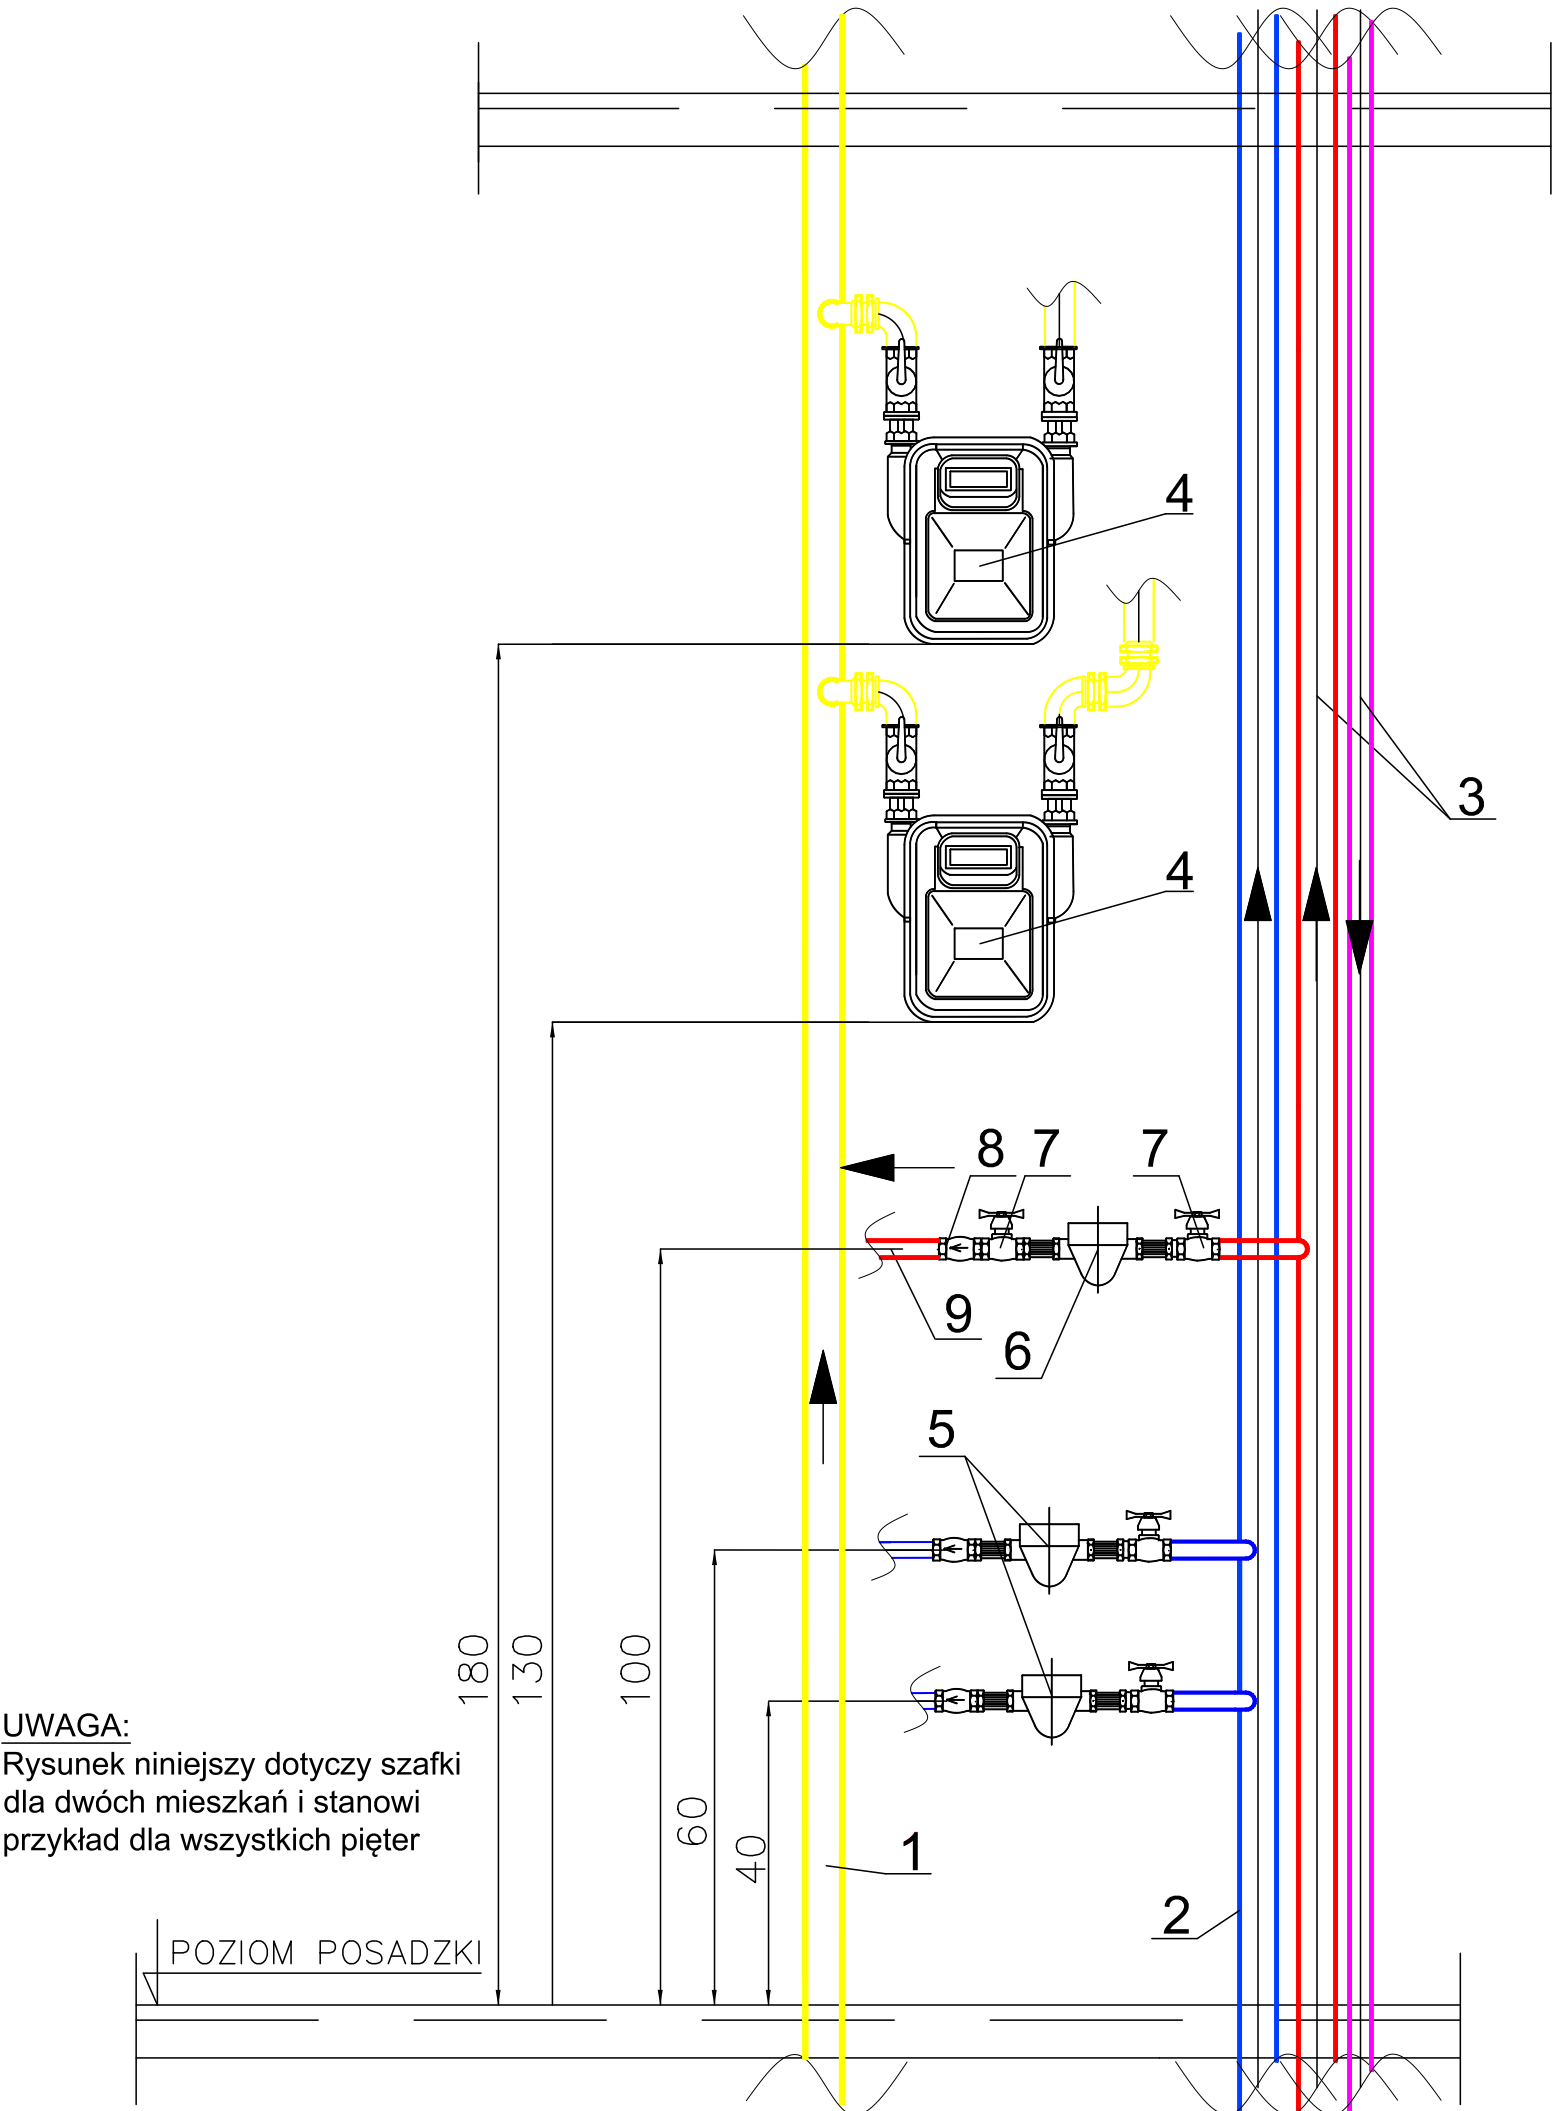

UWAGA:
Rysunek niniejszy dotyczy szafki dla dwóch mieszkań i stanowi przykład dla wszystkich pięter

L.P.	WYSZCZEGÓLNIENIE
1	istniejący pion gazu
2	istniejący pion wody zimnej
3	projektowany pion wody ciepłej i cyrk.
4	zamieniony gazomierz z G4 na G2,5
5	zamieniony wodomierz z JSØ20na JSØ15
6	projektowany wodomierz wody ciepłej JSØ15
7	zawór kulowy dn=15 mm
8	zawór zwrotny (antyskażeniowy) dn=15 mm
9	przewody wody zasilające lokale

FIRMA PROJEKTOWO—USŁUGOWA			”AKWA”
INSTALACYJNO—INŻYNIERYJNA			
PROJEKTOWAŁ	mgr inż. Wacław Słomski UPR. NR 208/81		
SPRAWDZIŁ	mgr inż. Marcin Słomski MAP/0301/PBS/17		
INWESTOR	SPÓŁDZIELNIA MIESZKANIOWA "DOM DLA MŁODYCH" UL. TURNIEJOWA 65 30-619 KRAKÓW		
TEMAT OPRACOWANIA	ANEKS DO PROJEKTU BUDOWLANEGO W ZAKRESIE INSTALACJI CIEPŁEJ WODY UŻYTKOWEJ	RYS. NR.	
TREŚĆ RYSUNKU:	SCHEMAT MONTAŻOWY WODOMIERZA MIESZKALNEGO PION WC 1B,2B,3B,4B	S7	
BRANŻA:	SANITARNA – INSTALACJA CCW ORAZ GAZU		
OBIEKT: BUDYNEK MIESZKALNY WIELORODZINNY UL.KORDIANA 54 KRAKÓW DZ.214/8 OBR.63			
SKALA	1:10	DATA UKOŃCZENIA : 10.2020	
PRAWA AUTORSKIE ZASTRZEŻONE			