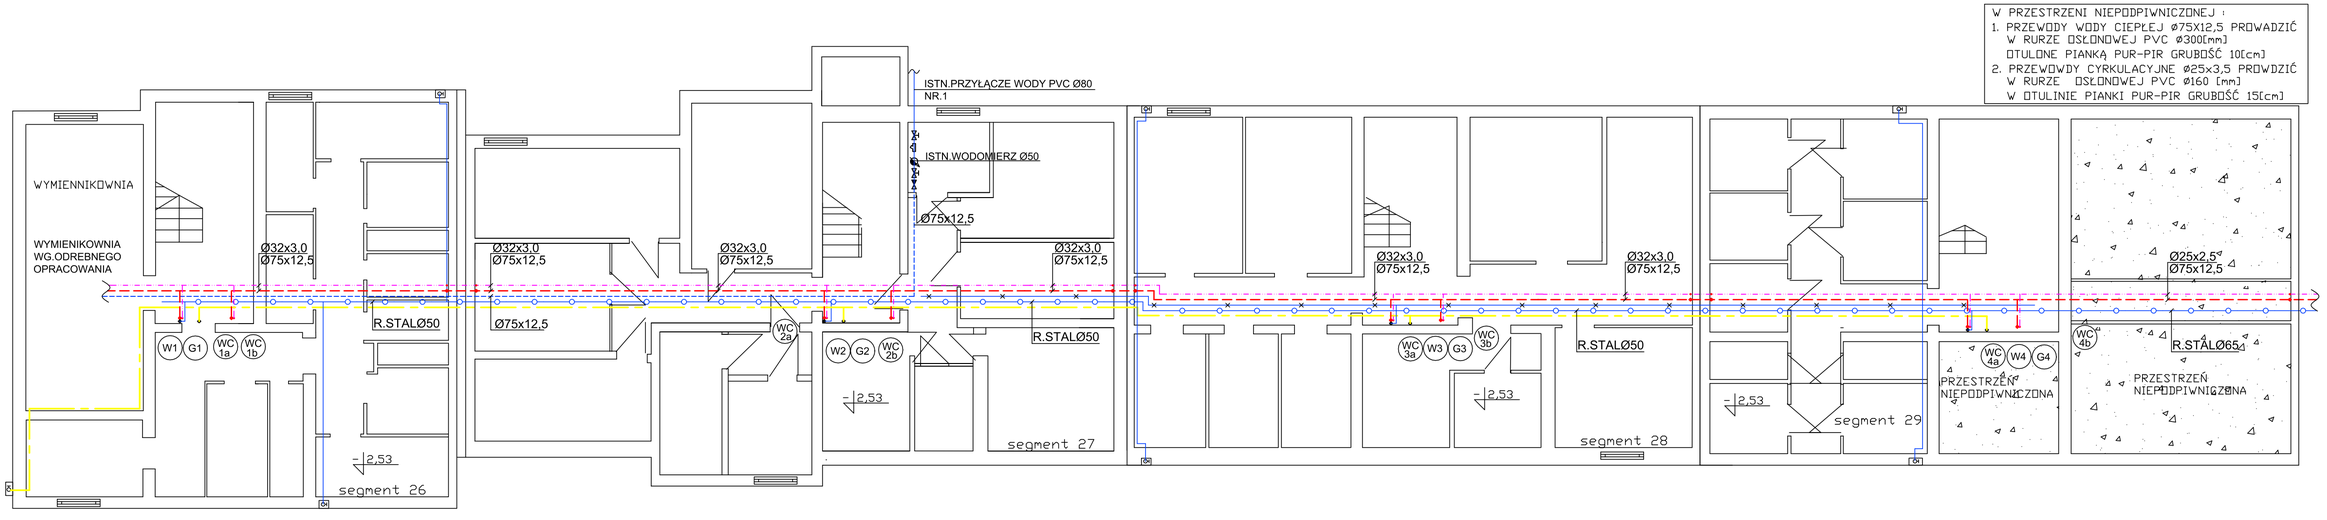


LEGENDA:

- PROJEKTOWANE PRZEWODY WODY CIEPŁEJ
- PROJEKTOWANE PRZEWODY WODY CYRKULACYJNEJ
- PROJEKTOWANE PRZEWODY WODY ZIMNEJ DLA POTRZEB WODY CIEPŁEJ
- WC 1 — PROJEKTOWANY PION WODY CIEPŁEJ I CYRKULACJI
- ISTNIEJĄCE PRZEWODY WODY ZIMNEJ - 1 STREFA DO LIKWIDACJI
- ISTNIEJĄCE PRZEWODY WODY ZIMNEJ - 2 STREFA DO WYKORZYSTANIA
- ISTNIEJĄCE PRZEWODY GAZU
- W1 G1 — ISTNIEJĄCY PION WODY ZIMNEJ I GAZU

UWAGA:

PROJEKTOWANE PRZEWODY WODY CIEPŁEJ WYKONAĆ Z RUR KAN THERM PP STABI

PROJEKTOWANE PRZEWODY WODY CYRK. WYKONAĆ Z RUR WIELOWARSTWOWYCH. PE-RT/Al/PE-RT Multi Universal KAN THERM PRESS LBP

IZOLACJA PRZEWODÓW WODOCIĄGOWYCH JAK W OPISIE TECHNICZNYM

W RAMACH NINIEJSZEGO OPRACOWANIA W ASPEKCIE WYKORZYSTANIA JEDNEGO PRZYŁĄCZA WODY ZIMNEJ (NR1) W CAŁOŚCI DLA CELÓW PRZYGOTOWANIA C.C.W. ORAZ W CELU UPORZĄDKOWANIA INSTALACJI WODY ZIMNEJ ZAPROJEKTOWANO PRZEPIĘCIE WSZYSTKICH MIESZKAŃ DO PIONÓW DAWNEJ II STREFY ORAZ WYKORZYSTANIE PRZEWODÓW ROZPROWADZAJĄCYCH W PIWNICY WODY ZIMNEJ II STREFY JAKO JEDYNE ZASILNIE W WODĘ ZIMNĄ

I STREFA ZASILAŁA MIESZKANIA NA NASTĘPUJĄCYCH KONDYGNACJACH :

- PION W1 - PARTER,PIETRO I,II,III
- PION W2 - PARTER,PIETRO I,II,III — Z PRZYŁĄCZA NR.1
- PION W3 - PARTER,PIETRO I,II
- PION W4 - PARTER,PIETRO I,II
- PION W5 - PARTER,PIETRO I,II — Z PRZYŁĄCZA NR.2
- PION W6 - PARTER,PIETRO I
- PION W7 - PARTER,PIETRO I
- PION W8 - PARTER
- PION W9 - PARTER — Z PRZYŁĄCZA NR.3
- PION W10 - PARTER

I W TYM ZAKRESIE NALEŻY PRZEPIĄĆ MIESZKANIA DO PIONÓW DAWNEJ II STREFY

RÓWNOCZEŚNIE PRZERWODY WODY ZIMNEJ I STREFY NALEŻY ZDEMONTOWAĆ A NA ICH MIJSCE WPROWADZIĆ PRZEWODY ROZPROWADZAJACE C.C.W. ORAZ CYRKULACJI

FIRMA PROJEKTOWO–USŁUGOWA "AKWA"
INSTALACYJNO–INŻYNIERYJNA

PROJEKTOWAŁ	mgr inż. Wocław Słomski UPR. NR 208/81	
SPRAWDZIŁ	mgr inż. Marcin Słomski MAP/0301/PBS/17	
INWESTOR	SPÓŁDZIELNIA MIESZKANIOWA "DOM DLA MŁODYCH" UL.TURNIEJOWA 65 30-619 KRAKÓW	
TEMAT OPRACOWANIA	ANEKS DO PROJEKTU BUDOWLANEGO W ZAKRESIE INSTALACJI CIEPŁEJ WODY UŻYTKOWEJ	RYS. NR. S.1A
TREŚĆ RYSUNKU:	RZUT PIWNICY CZ.1	
BRANŻA:	SANITARNA – INSTALACJA CCW ORAZ GAZU	
OBIEKT :	BUDYNEK MIESZKALNY WIELORODZINNY UL.KORDIANA 56 KRAKÓW DZ.214/21	
SKALA	1:100	DATA UKOŃCZENIA : 01.2022

PRAWA AUTORSKIE ZASTRZEŻONE