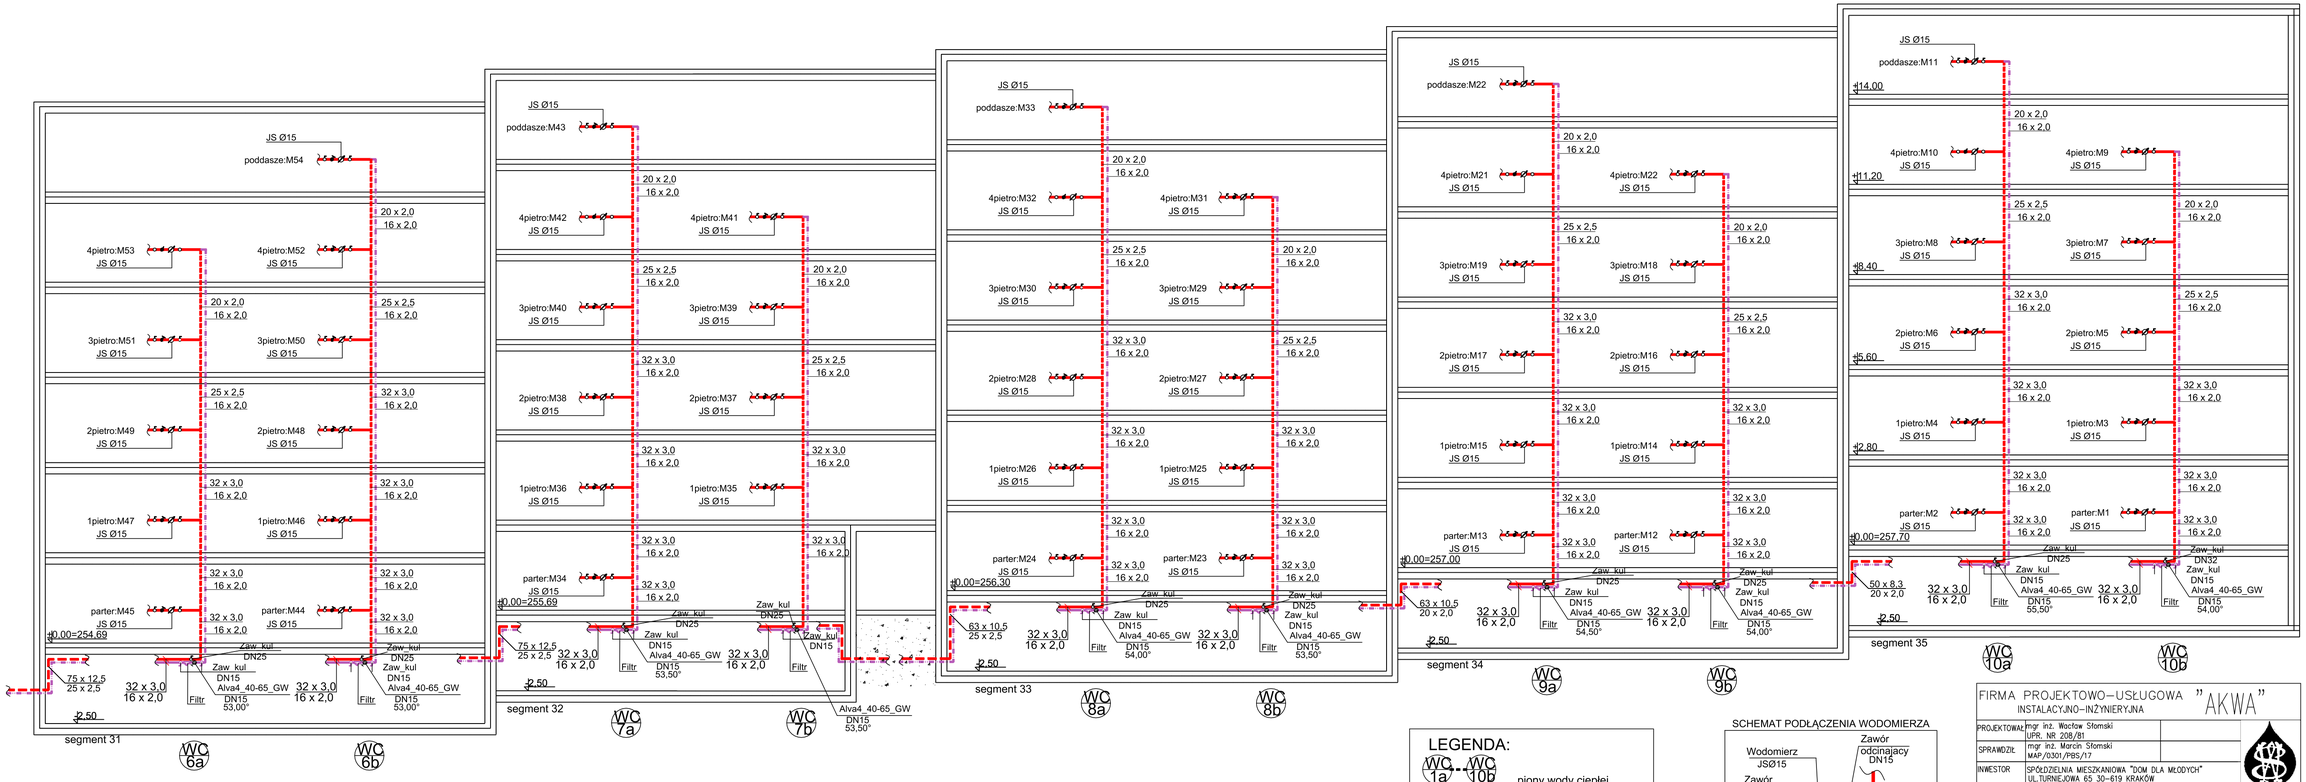


UWAGA:

PROJEKTOWANE PIONY WODY CIEPŁEJ I CYRK. WYKONAĆ Z RUR WIELOWARSTWOWYCH. PE-RT/Al/PE-RT Multi Universal KAN THERM PRESS LBP

LEGENDA:


WC 1a ... WC 10b — piony wody ciepłej i cyrkulacyjnej

WC 1b ... WC 10b — przewody wody ciepłej

przewody wody cyrk.

termostatyczne zawory cyrkulacyjne Alwa4_40-65_GW

SCHEMAT PODŁĄCZENIA WODOMIERZA

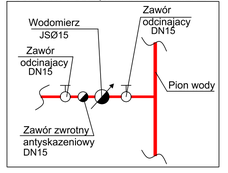

FIRMA PROJEKTOWO–USŁUGOWA "AKWA"
INSTALACYJNO–INŻYNIERYJNA

PROJEKTOWAŁ	mgr inż. Wacław Słomski UPR. NR 208/81	
SPRAWDZIŁ	mgr inż. Marcin Słomski MAP/0301/PBS/17	
INWESTOR	SPÓŁDZIELNIA MIESZKANIOWA "DOM DLA MŁODYCH" UL.TURNIEJOWA 65 30–619 KRAKÓW	
TEMAT OPRACOWANIA	ANEKS DO PROJEKTU BUDOWLANEGO W ZAKRESIE INSTALACJI CIEPŁEJ WODY UŻYTKOWEJ	RYS. NR. S.5B
TREŚĆ RYSUNKU:	ROZWINIĘCIE PIONÓW INSTALACJI WODOCIĄGOWEJ CZ.2	
BRANŻA:	SANITARNA – INSTALACJA CCW	
OBIEKT :	BUDYNEK MIESZKALNY WIELORODZINNY UL.KORDIANA 56 KRAKÓW DZ.214/21	
SKALA	1:100	DATA UKOŃCZENIA : 01.2022

PRAWA AUTORSKIE ZASTRZEŻONE