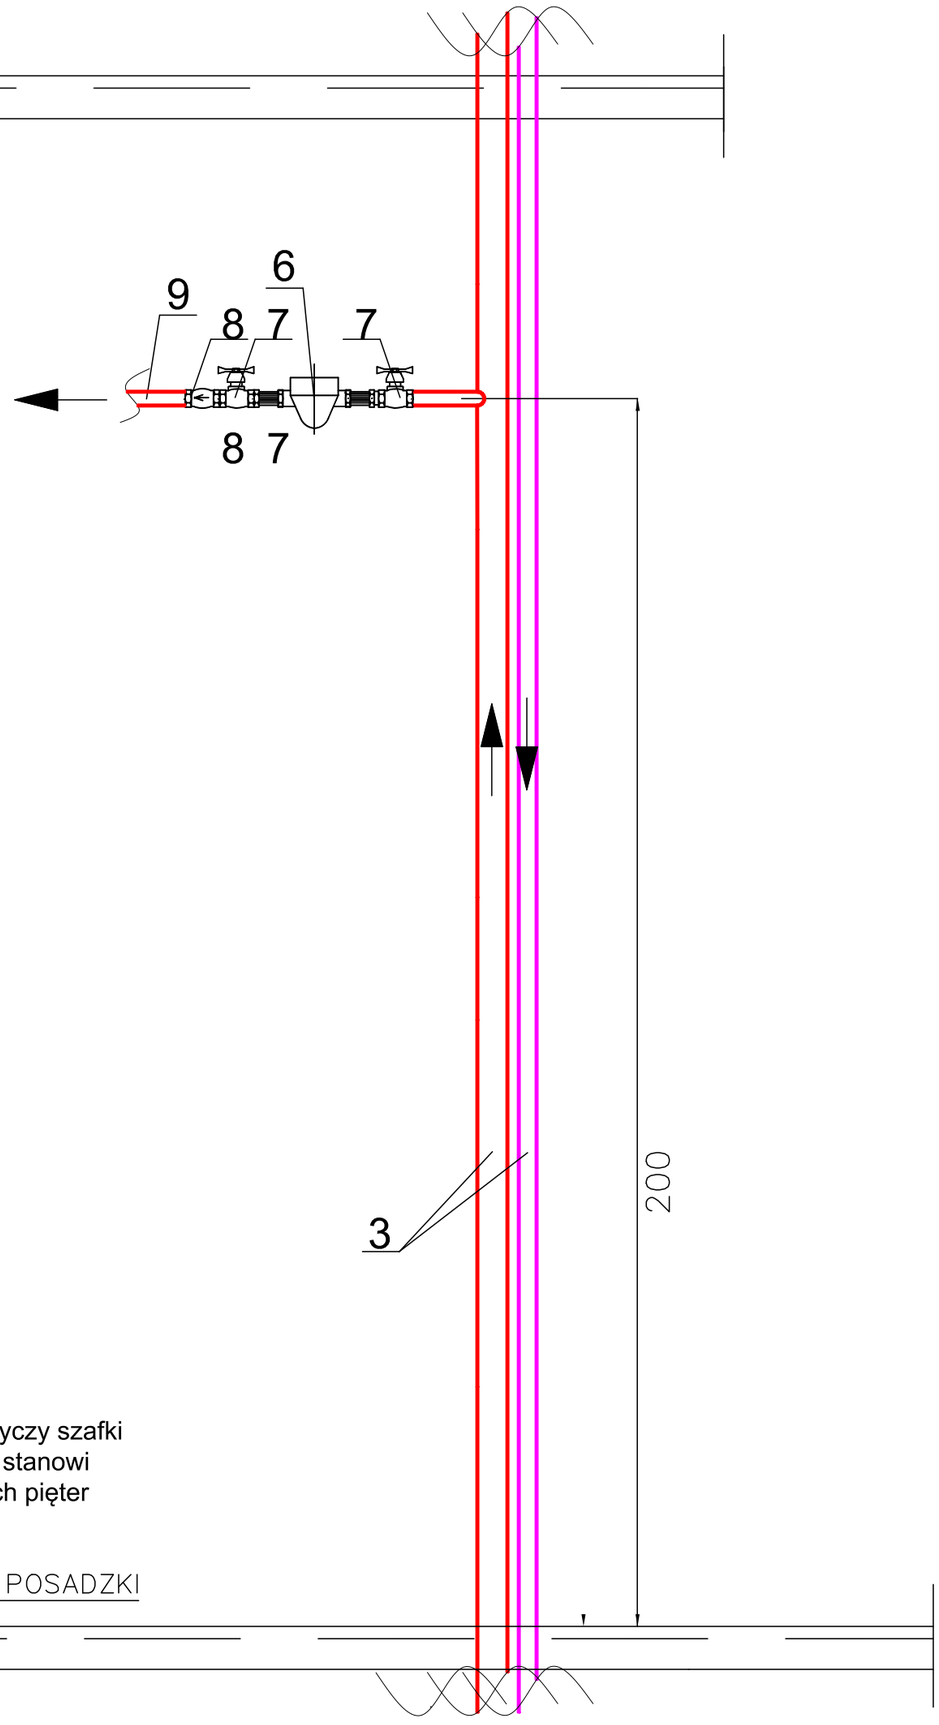


L.P.	WYSZCZEGÓLNIENIE
3	projektowany pion wody ciepłej i cyrk.
6	projektowany wodomierz wody ciepłej JSØ15
7	zawór kulowy dn=15 mm
8	zawór zwrotny (antyskażeniowy) dn=15 mm
9	przewody wody zasilające lokale

UWAGA:
Rysunek niniejszy dotyczy szafki dla dwóch mieszkań i stanowi przykład dla wszystkich pięter

FIRMA PROJEKTOWO–USŁUGOWA "AKWA"
INSTALACYJNO–INŻYNIERYJNA

PROJEKTOWAŁ	mgr inż. Wacław Słomski UPR. NR 208/81	
SPRAWDZIŁ	mgr inż. Marcin Słomski MAP/0301/PBS/17	
INWESTOR	SPÓŁDZIELNIA MIESZKANIOWA "DOM DLA MŁODYCH" UL.TURNIEJOWA 65 30–619 KRAKÓW	
TEMAT OPRACOWANIA	ANEKS DO PROJEKTU BUDOWLANEGO W ZAKRESIE INSTALACJI CIEPŁEJ WODY UŻYTKOWEJ	RYS. NR.
TREŚĆ RYSUNKU:	SCHEMAT MONTAŻOWY WODOMIERZA MIESZKALNEGO PION WC 1B,2B,3B,4B.5B.6B.7B.8B.8.10B	S7
BRANŻA:	SANITARNA – INSTALACJA CCW	
OBIEKT :	BUDYNEK MIESZKALNY WIELORODZINNY UL.KORDIANA 56 KRAKÓW DZ.214/21	
SKALA 1:10	DATA UKOŃCZENIA : 01.2022	

PRAWA AUTORSKIE ZASTRZEŻONE