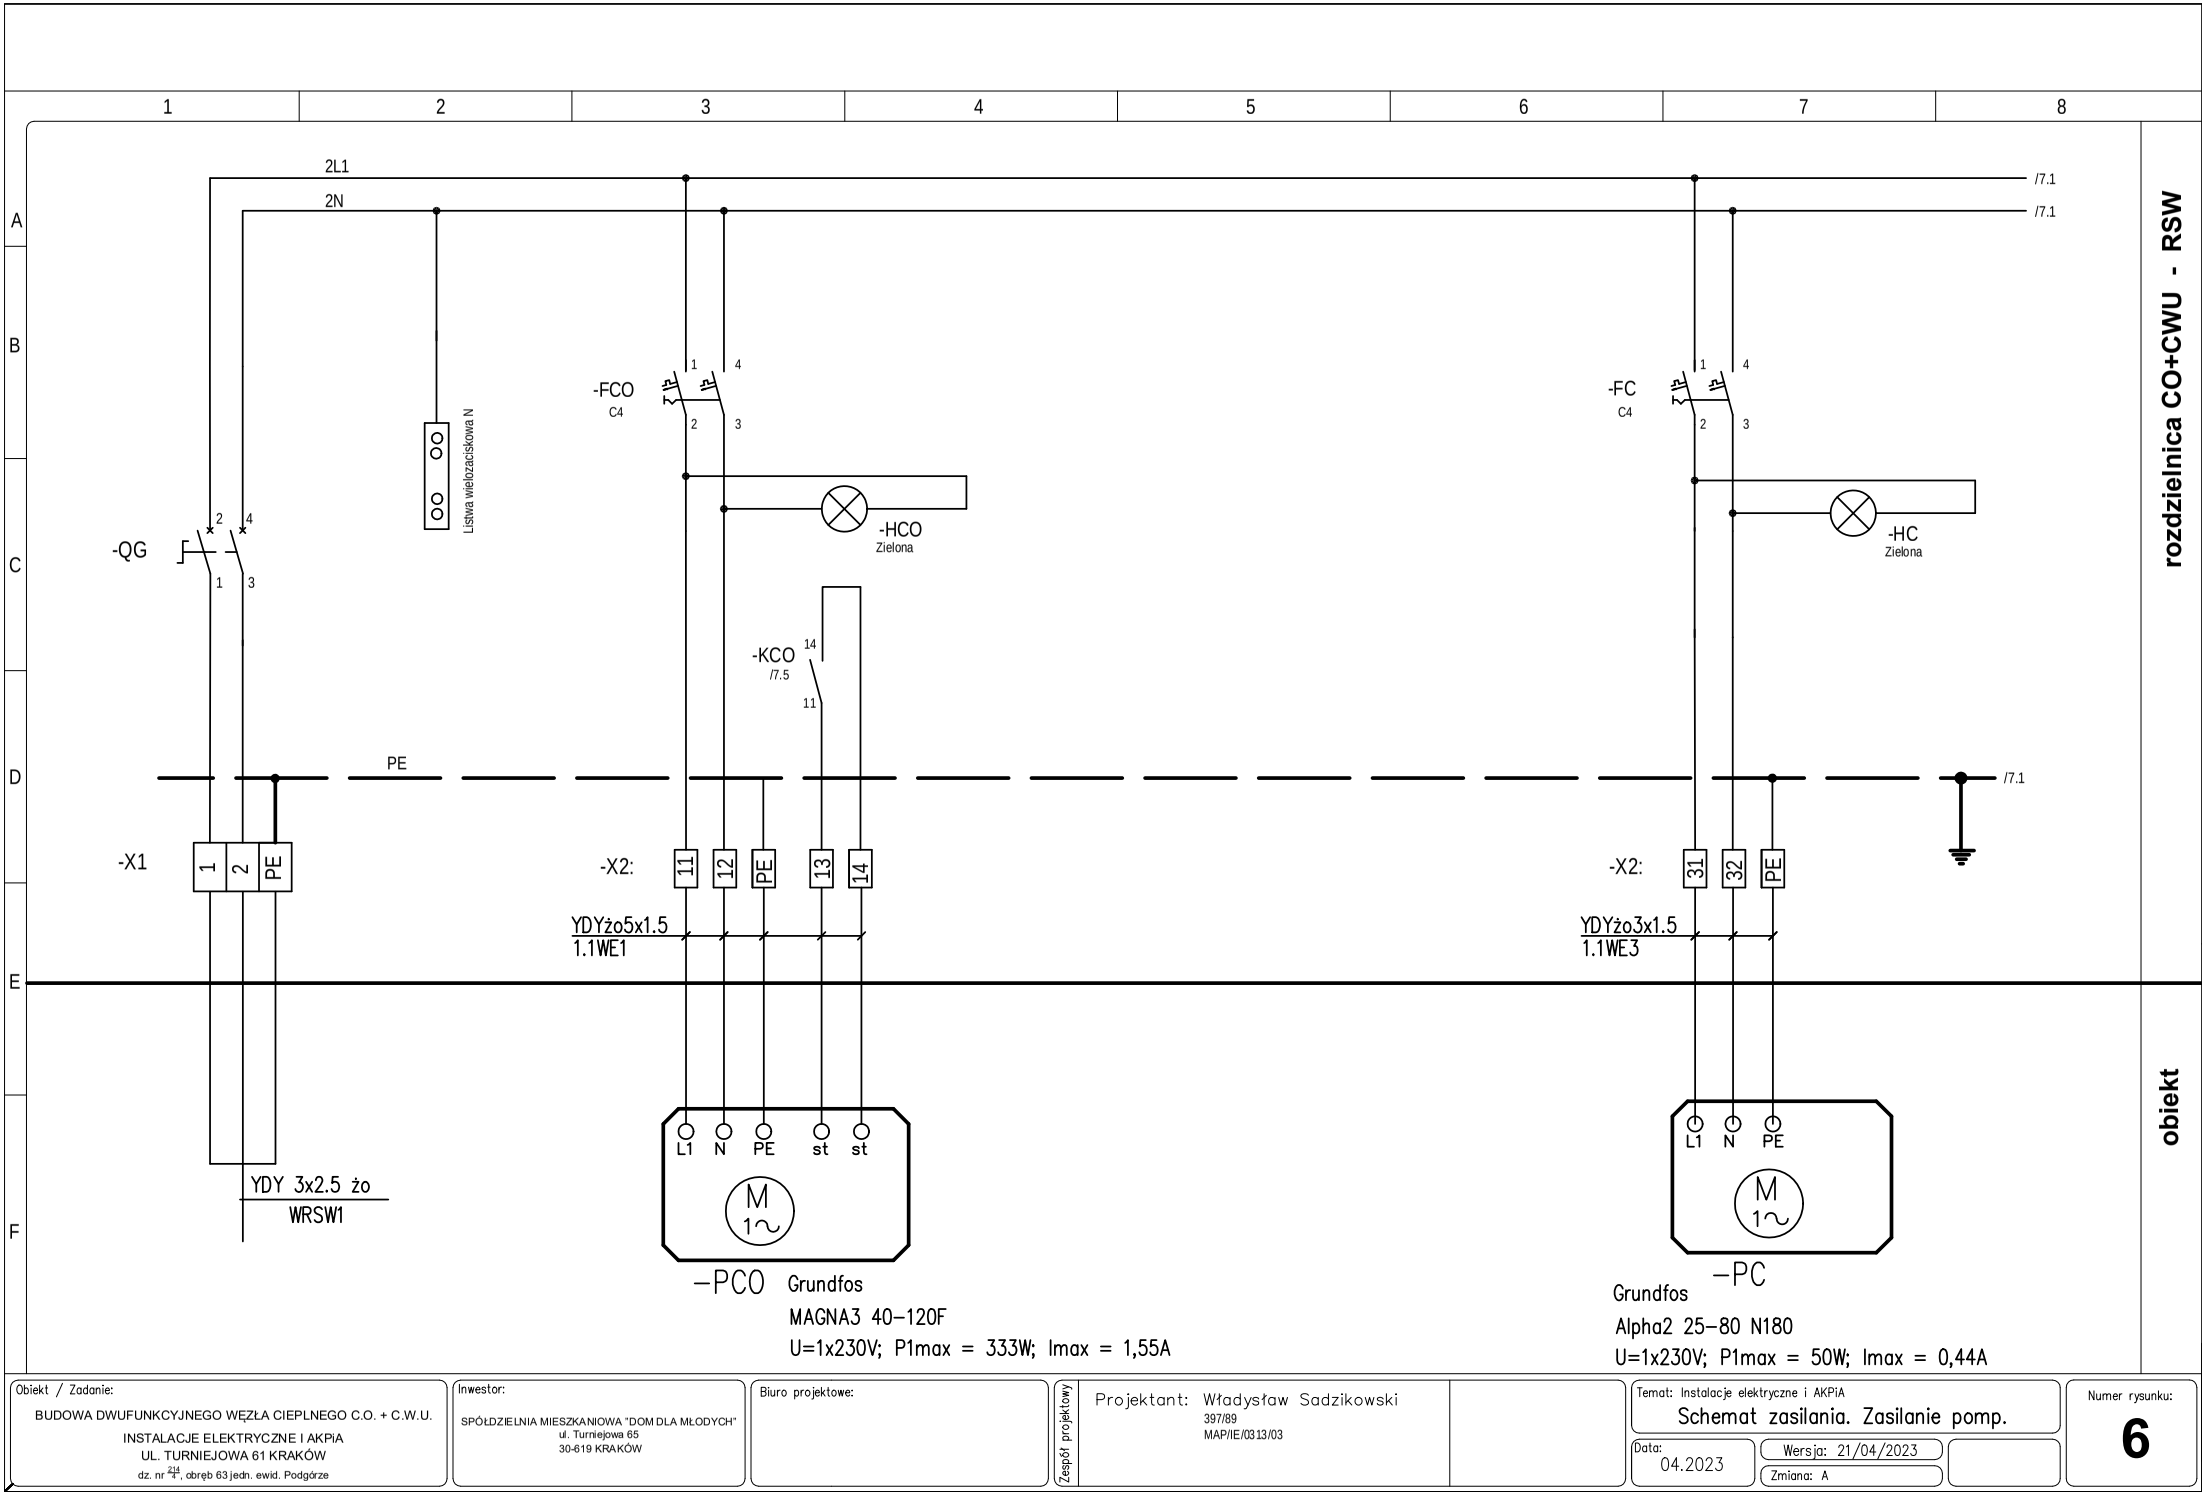


Obiekt / Zadanie: BUDOWA DWUFUNKCYJNEGO WĘZŁA CIEPLNEGO C.O. + C.W.U. INSTALACJE ELEKTRYCZNE I AKPiA UL. TURNIEJOWA 61 KRAKÓW dz. nr 214/4, obręb 63 jedn. ewid. Podgórze	Inwestor: SPÓŁDZIELNIA MIESZKANIOWA "DOM DLA MŁODYCH" ul. Turniejowa 65 30-619 KRAKÓW	Biuro projektowe:	Zespół projektowy	Projektant: Władysław Sadzikowski 397/89 MAP/IE/0313/03	Temat: Instalacje elektryczne i AKPiA Schemat zasilania. Zasilanie pomp.	Numer rysunku: 6
					Data: 04.2023 Wersja: 21/04/2023 Zmiana: A	