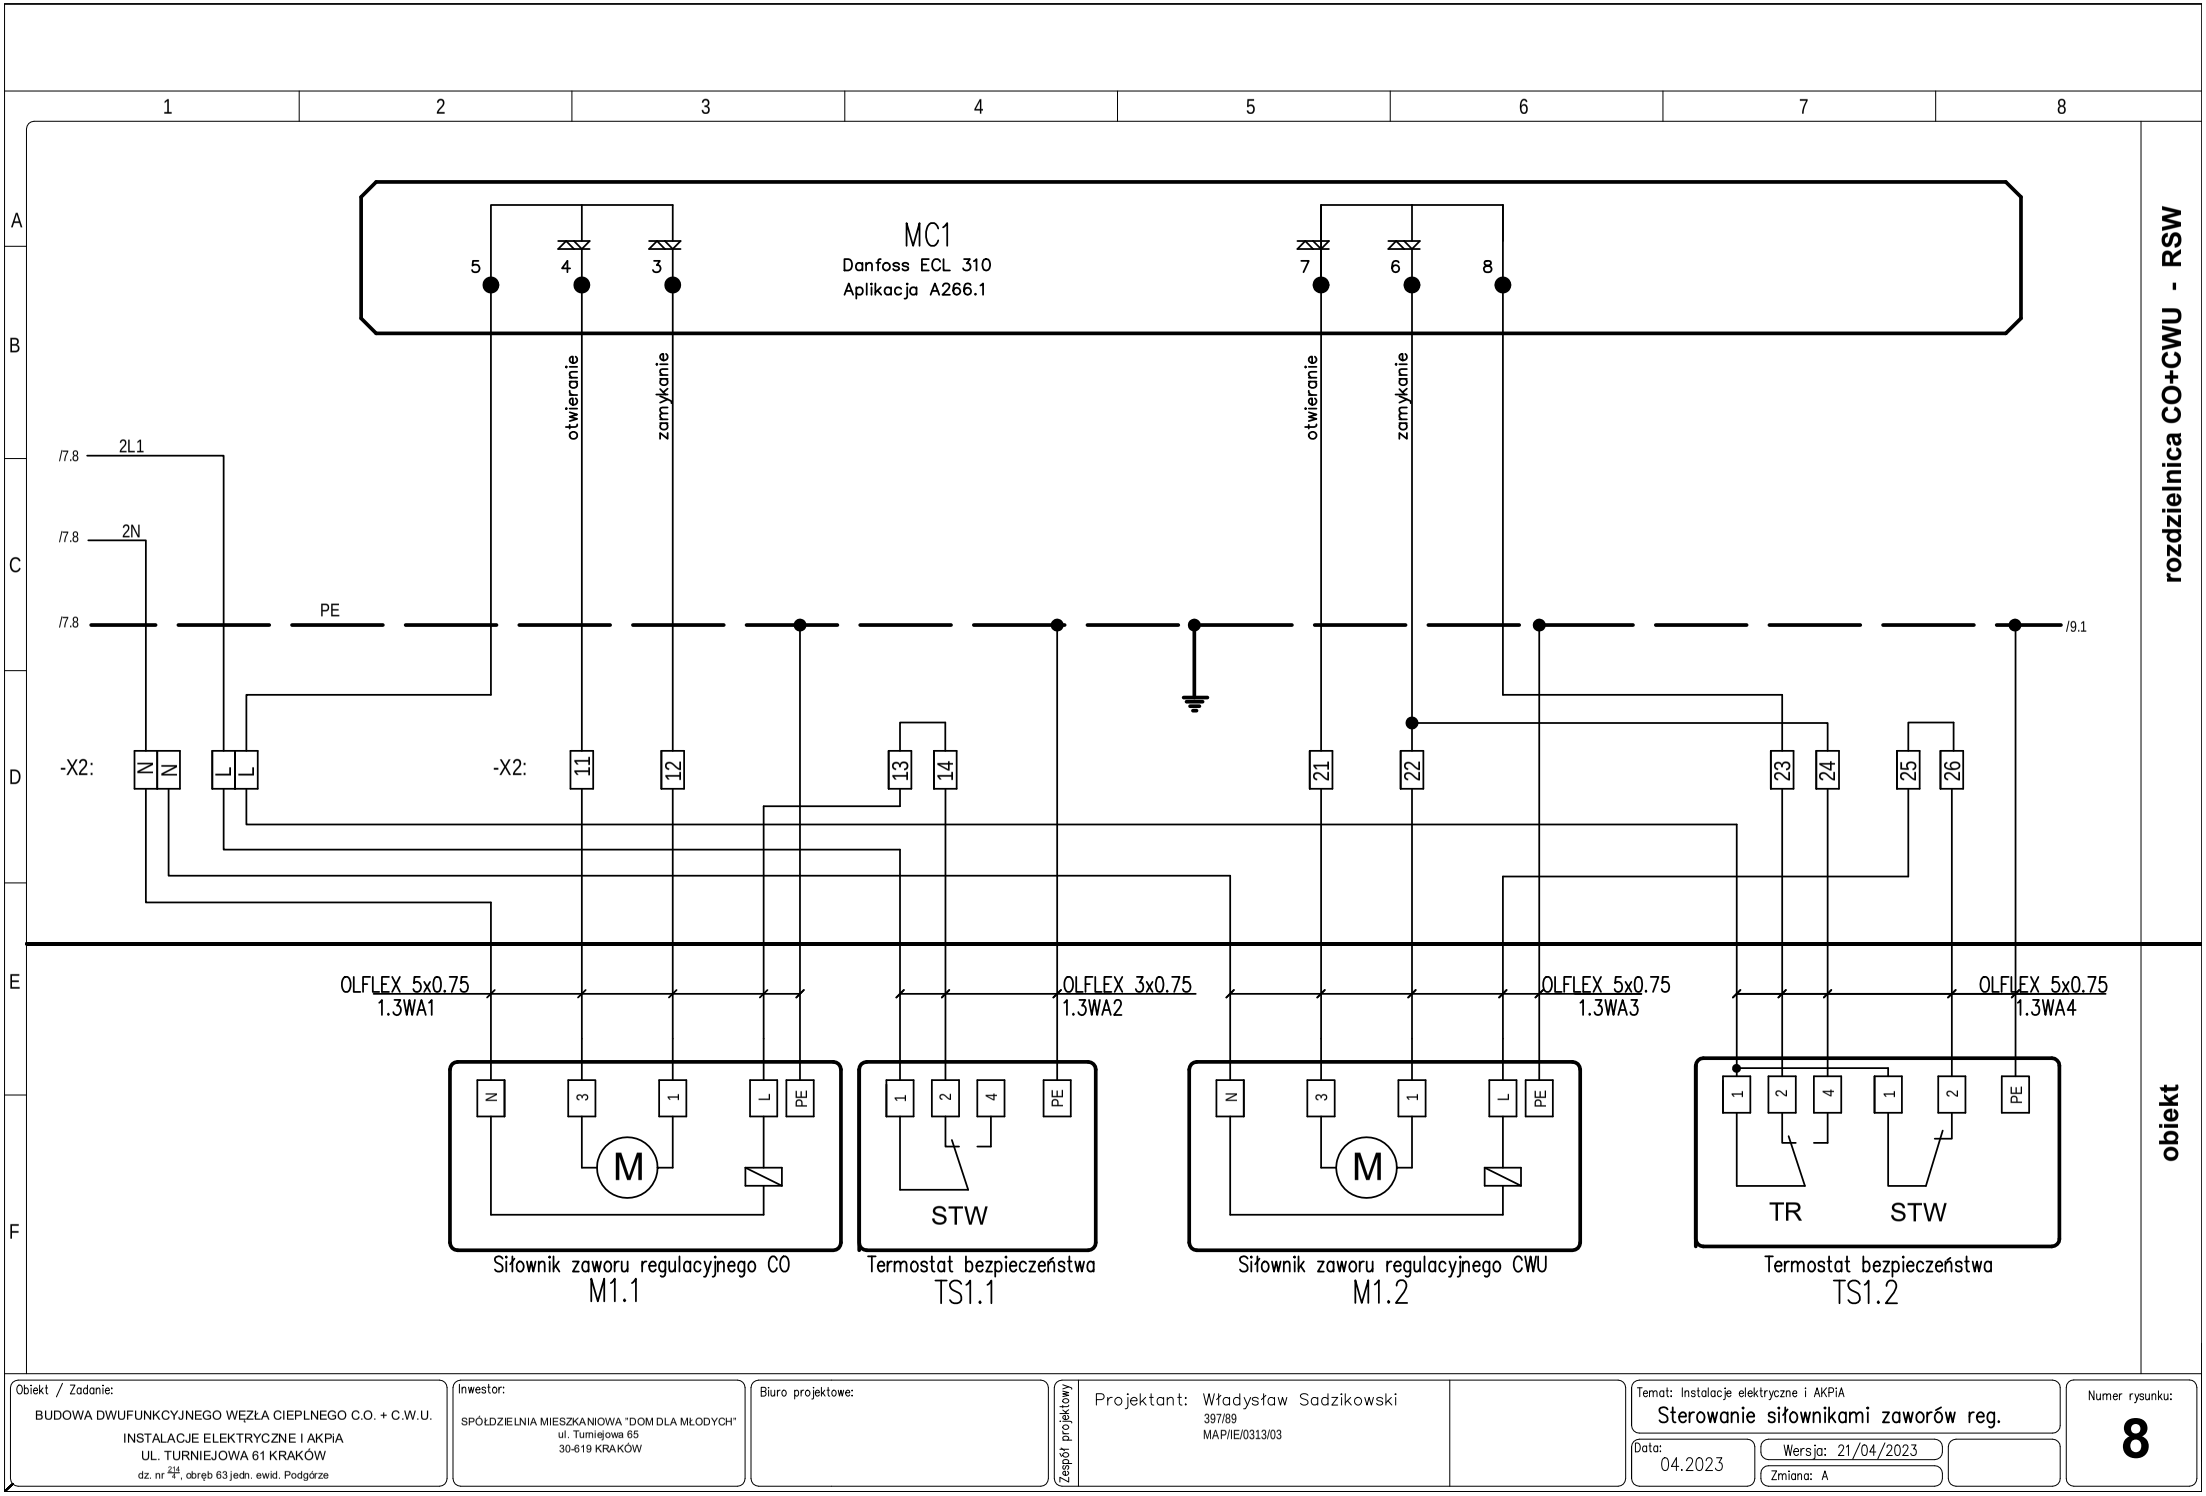



Obiekt / Zadanie:
BUDOWA DWUFUNKCYJNEGO WĘZŁA CIEPLNEGO C.O. + C.W.U.
INSTALACJE ELEKTRYCZNE I AKPiA
UL. TURNIEJOWA 61 KRAKÓW
dz. nr 214/4, obręb 63 jedn. ewid. Podgórze

Inwestor:
SPÓŁDZIELNIA MIESZKANIOWA "DOM DLA MŁODYCH"
ul. Turniejowa 65
30-619 KRAKÓW

Biuro projektowe:

Zespół projektowy
Projektant: Władysław Sadzikowski
397/89
MAP/IE/0313/03

Temat: Instalacje elektryczne i AKPiA
Sterowanie siłownikami zaworów reg.

Data: 04.2023
Wersja: 21/04/2023
Zmiana: A

Numer rysunku:
8