
KLATKA 3

KLATKA 2

KLATKA 1

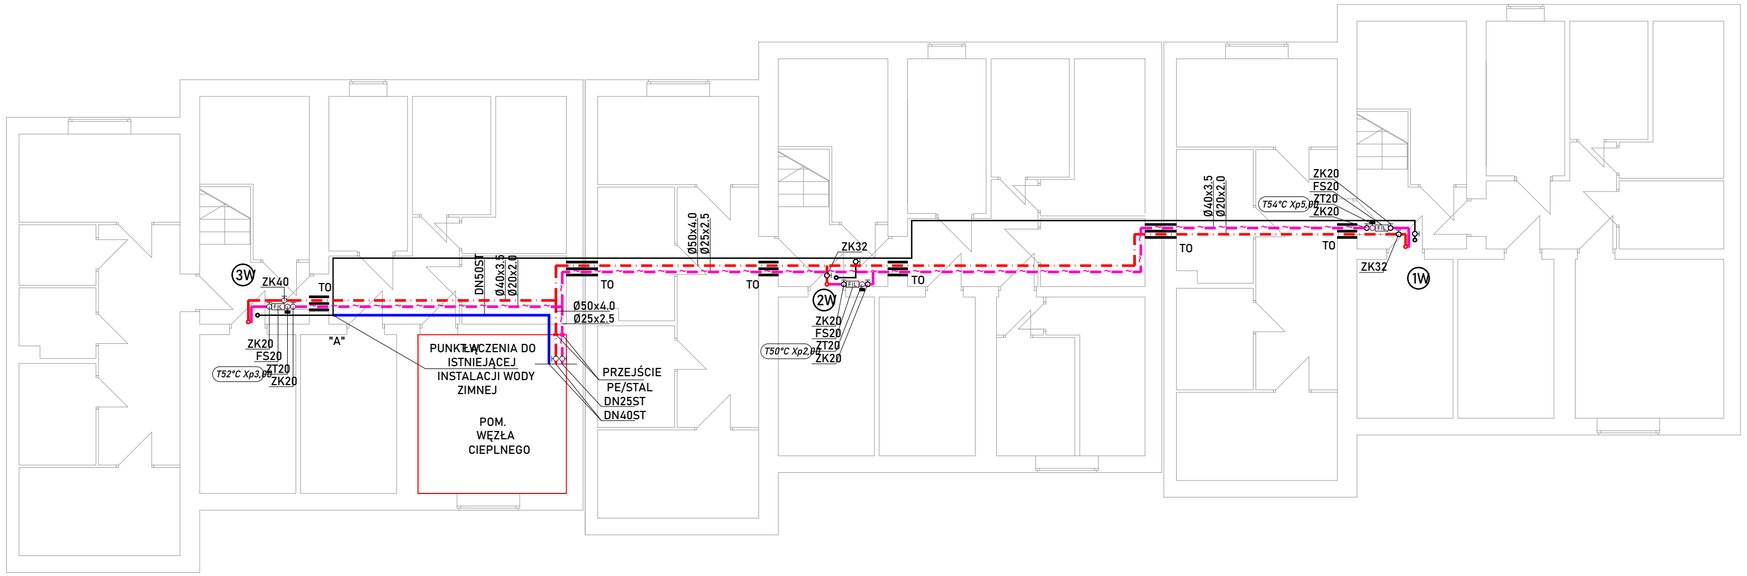

OZNACZENIA:

- PROJEKTOWANA INSTALACJA CIEPŁEJ WODY UŻYTKOWEJ - PRZEWODY PERTAL WIELOWARSTWOWE O POŁĄCZENIACH ZAPRASOWYWANYCH SYSTEM ULTRAPRESS - PROD. KANTHERM;
- PROJEKTOWANA INSTALACJA CYRKULACJI - PRZEWODY PERTAL WIELOWARSTWOWE O POŁĄCZENIACH ZAPRASOWYWANYCH SYSTEM ULTRAPRESS - PROD. KANTHERM;
- PROJEKTOWANA INSTALACJA WODY ZIMNEJ STALOWA SPAWANA DO ZASILANIA NOWOPROJEKTOWANYCH DWUFUNKCYJNYCH WĘZŁÓW CIEPLNYCH; (WG ODRĘBNEGO OPRACOWANIA)
- ISTNIEJĄCA INSTALACJA WODY ZIMNEJ STALOWA, SPAWANA

ZK... — ZAWÓR KULOWY - ODCINAJĄCY;

ZT... (T52°C Xp3,0K) — ZAWÓR TERMOSTATYCZNY - NASTAWA;

FS... — FILTR SIATKOWY;

PS — PUNKT STAŁY;

TO — TULEJA OCHRONNA WYPEŁNIONA MASĄ TRWALE PLASTYCZNĄ;

..W — PROJEKTOWANY PION CIEPŁEJ WODY UŻYTKOWEJ I CYRKULACJI - PRZEWODY PERTAL WIELOWARSTWOWE O POŁĄCZENIACH ZAPRASOWYWANYCH SYSTEM ULTRAPRESS - PROD. KANTHERM;

UWAGI:

1. PRZEJŚCIA PRZEWODÓW PRZEZ PRZEGRODY BUDOWLANE WYKONAĆ W STALOWYCH TULEJACH OCHRONNYCH WYPEŁNIONYCH MASĄ TRWALE PLASTYCZNĄ;
2. PRZEJŚCIA PRZEWODÓW PRZEZ PRZEGRODY ODDZIELENIA POŻAROWEGO WYKONAĆ W STALOWYCH TULEJACH OCHRONNYCH WYPEŁNIONYCH MASĄ OGNIOODPORNĄ;

PRZEDSIĘBIORSTWO WIELOBRANŻOWE LOKUM s.c.
ul. PARKOWA 15 / 4U
30-538 Kraków
tel./fax 12 659 19 08
http:// www.lokumsc.pl
e-mail: biuro@lokumsc.pl

TEMAT	INSTALACJA CIEPŁEJ WODY UŻYTKOWEJ Z CYRKULACJĄ
INWESTOR	SPÓŁDZIELNIA MIESZKANIOWA "DOM DLA MŁODYCH" UL. TURNIEJOWA 65, 30-619 KRAKÓW
LOKALIZACJA	BUDYNEK WIELORODZINNY UL. TURNIEJOWA 61 30-619 KRAKÓW
BRANŻA	SANITARNA
FAZA	PROJEKT TECHNICZNY
RYSUNEK	RZUT PIWNIC

FUNKCJA	IMIĘ, NAZWISKO, UPRAWNIENIA	PODPIS
PROJEKTANT	mgr inż MARZENA BART upr. nr SLK/2243/POOS/08	
OPRACOWAŁ:	mgr inż TOMASZ SKOTNICA	

DATA	KOREKTA	SKALA	NR. RYS.
03.2023	-	1:100	1