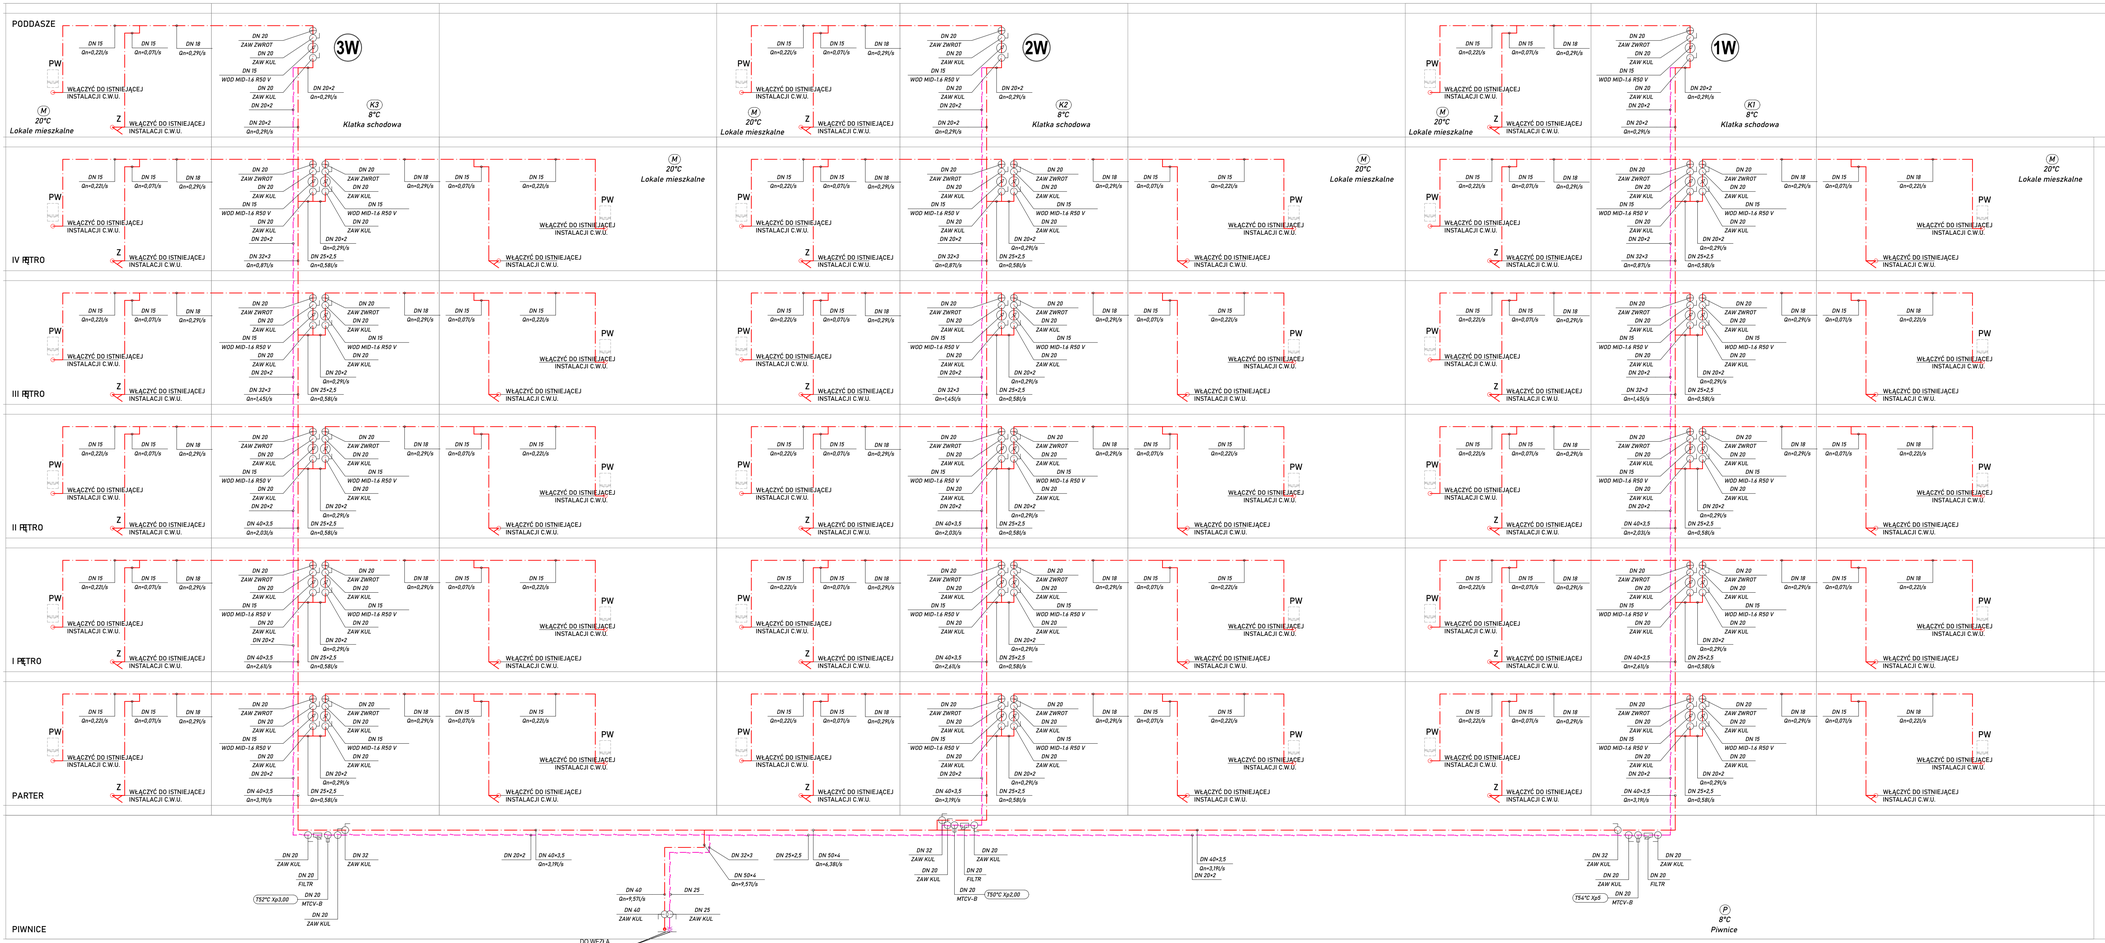


OZNACZENIA:

- PROJEKTOWANA INSTALACJA CIEPŁEJ WODY UŻYTKOWEJ - - PODZIOMY I PIONY W CZĘŚCIACH WSPÓLNYCH BUDYNKU - RURY WIELOWARSTWOWE PERTAL W SYSTEMIE ZACISKOWYM ULTRAPRESS - PODEJŚCIENIA CWU DO MIESZKAŃ (OD WODOMIERZA DO PUNKTÓW CZERPALNYCH) RURY ZE STALI NIERDZEWNEJ W SYSTEMIE ZACISKOWM INOX PROD. KANTHERM.
- PROJEKTOWANA INSTALACJA CYRKULACJI - - PODZIOMY I PIONY W CZĘŚCIACH WSPÓLNYCH BUDYNKU - RURY WIELOWARSTWOWE PERTAL W SYSTEMIE ZACISKOWM ULTRAPRESS
- ZAWÓR KULOWY - ODCINAJĄCY;
- FILTR SIATKOWY;
- PUNKT STAŁY;
- ZAWÓR TERMOSTATYCZNY - MTCV-B DN 20 - PROD. DANFOSS; NASTAWA
- WPIĘCIE PROJEKTOWANEJ INSTALACJI CWU W AZIENCE W MIEJSCU ZDEMONTOWANEGO PODGRZEWACZA, BĄDŹ BEZPOŚREDNIO DO ISTNIEJĄCEJ INSTALACJI CWU
- PROJEKTOWANY PION CIEPŁEJ WODY UŻYTKOWEJ I CYRKULACJI

UWAGI:

1. PRZEJŚCIA PRZEWODÓW PRZEZ PRZEGRODY BUDOWLANE WYKONAĆ W STALOWYCH TULEJACH OCHRONNYCH WYPEŁNIONYCH MASĄ TRWALE PLASTYCZNĄ.
2. PRZEJŚCIA PRZEWODÓW PRZEZ PRZEGRODY ODDZIELENIA POŻAROWEGO WYKONAĆ W STALOWYCH TULEJACH OCHRONNYCH WYPEŁNIONYCH MASĄ OGNIODPORNĄ.

SZCZEGÓŁ MONTAŻU WODOMIERZY

PRZEDSIĘBIORSTWO WIELOBRANŻOWE **LOKUM** s.c.
ul. PARKOWA 15 / 4U
30-538 Kraków
tel./fax 12 655 19 08
http:// www.lokumwc.pl
e-mail: biuro@lokumwc.pl

TEMAT	INSTALACJA CIEPŁEJ WODY UŻYTKOWEJ Z CYRKULACJĄ
INWESTOR	SPÓŁDZIELNIA MIESZKANIOWA "DOM DLA MŁODYCH" UL. TURNIEJOWA 65, 30-619 KRAKÓW
LOKALIZACJA	BUDYNEK WIELORODZINNY UL. TURNIEJOWA 61 30-619 KRAKÓW
BRANŻA	SANITARNA
FAZA	PROJEKT TECHNICZNY
RYSUNEK	ROZWINIĘCIE INSTALACJI CIEPŁEJ WODY UŻYTKOWEJ I CYRKULACJI

FUNKCJA	IMIĘ, NAZWISKO, UPRAWNIENIA	PODPIS
PROJEKTANT	mgr inż MARZENA BART upr. nr SLK/0243/POOS/08	
OPRACOWAŁ:	mgr inż TOMASZ SKOTNICA	

DATA	KOREKTA	SKALA	NR. RYS.
03.2023	-		8