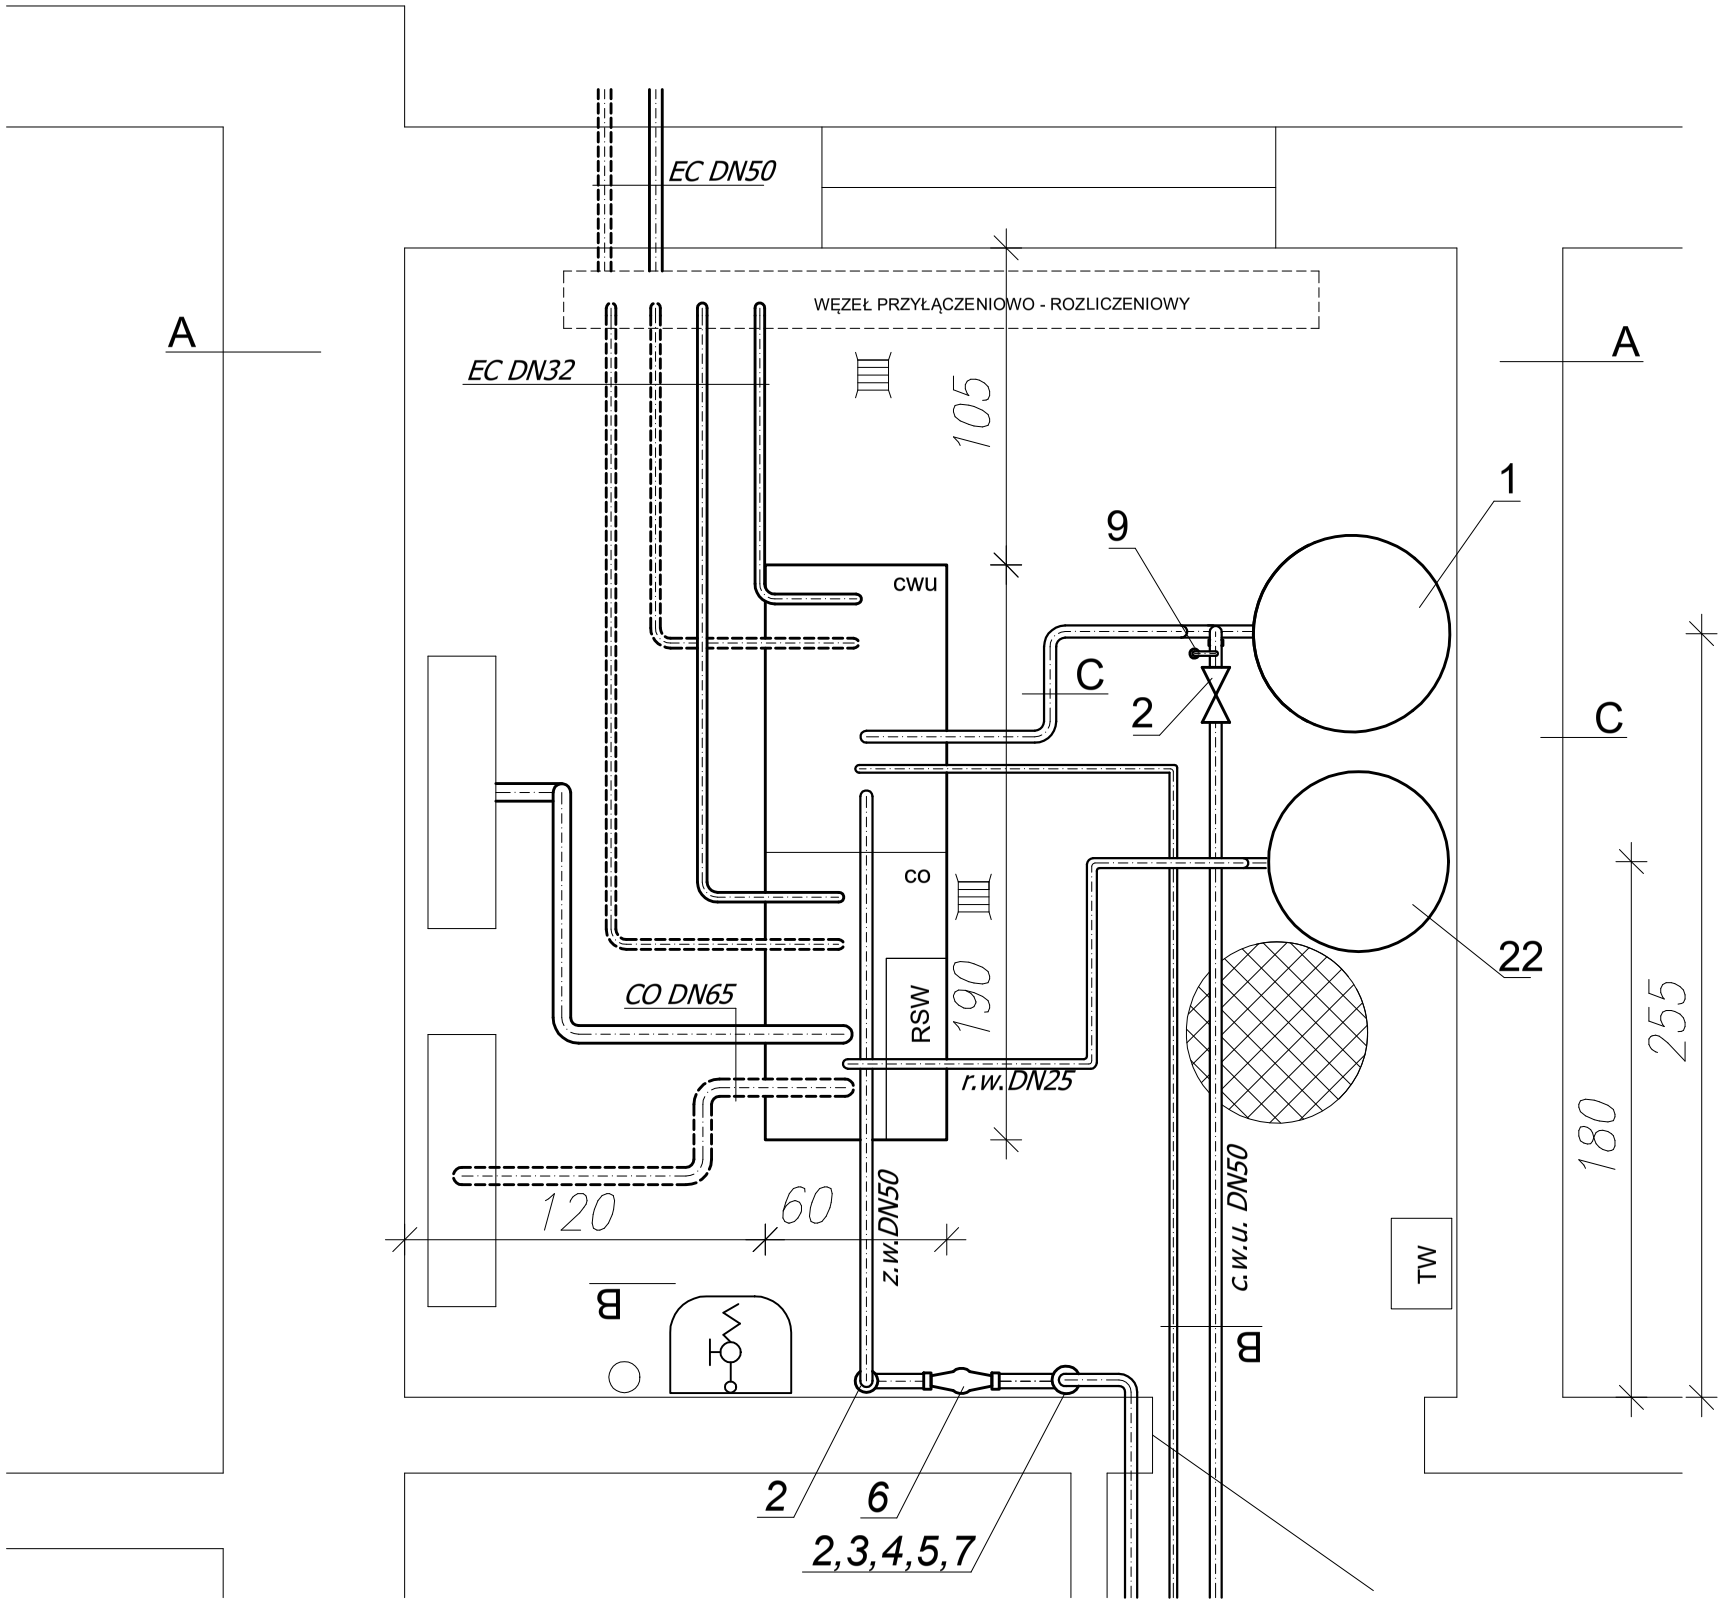


UWAGI:

1. Dopuszcza się w trakcie montażu możliwość korekty pokazanych na rysunku odległości.
2. Oznaczenia zgodne ze schematem technologicznym

	Imię, Nazwisko	Data	Nr upr.	Podpis
Projektował	mgr inż. E. Lebda	02.2023	251/2000	
Opracował:	mgr inż. E. Lebda	02.2023		
Skala: 1:25	Obiekt: Budynek mieszkalny Kraków, ul. Turniejowa 61		Inwestor: SM "DOM DLA MŁODYCH" ul. Tutniejowa 65 30-619 Kraków	
Treść rysunku:	Rzut węzła - stan projektowany			Nr rys. 4
Temat projektu:	P.W. Budowa dwufunkcyjnego węzła c.o. + c.w.u. - technologia			Ilość rys. 6