
węzeł przyłączeniowo-rozliczeniowy

kompakt co-123-18-4
cwu-83,5-6-bzc

inne materiały węzła c.w.u.

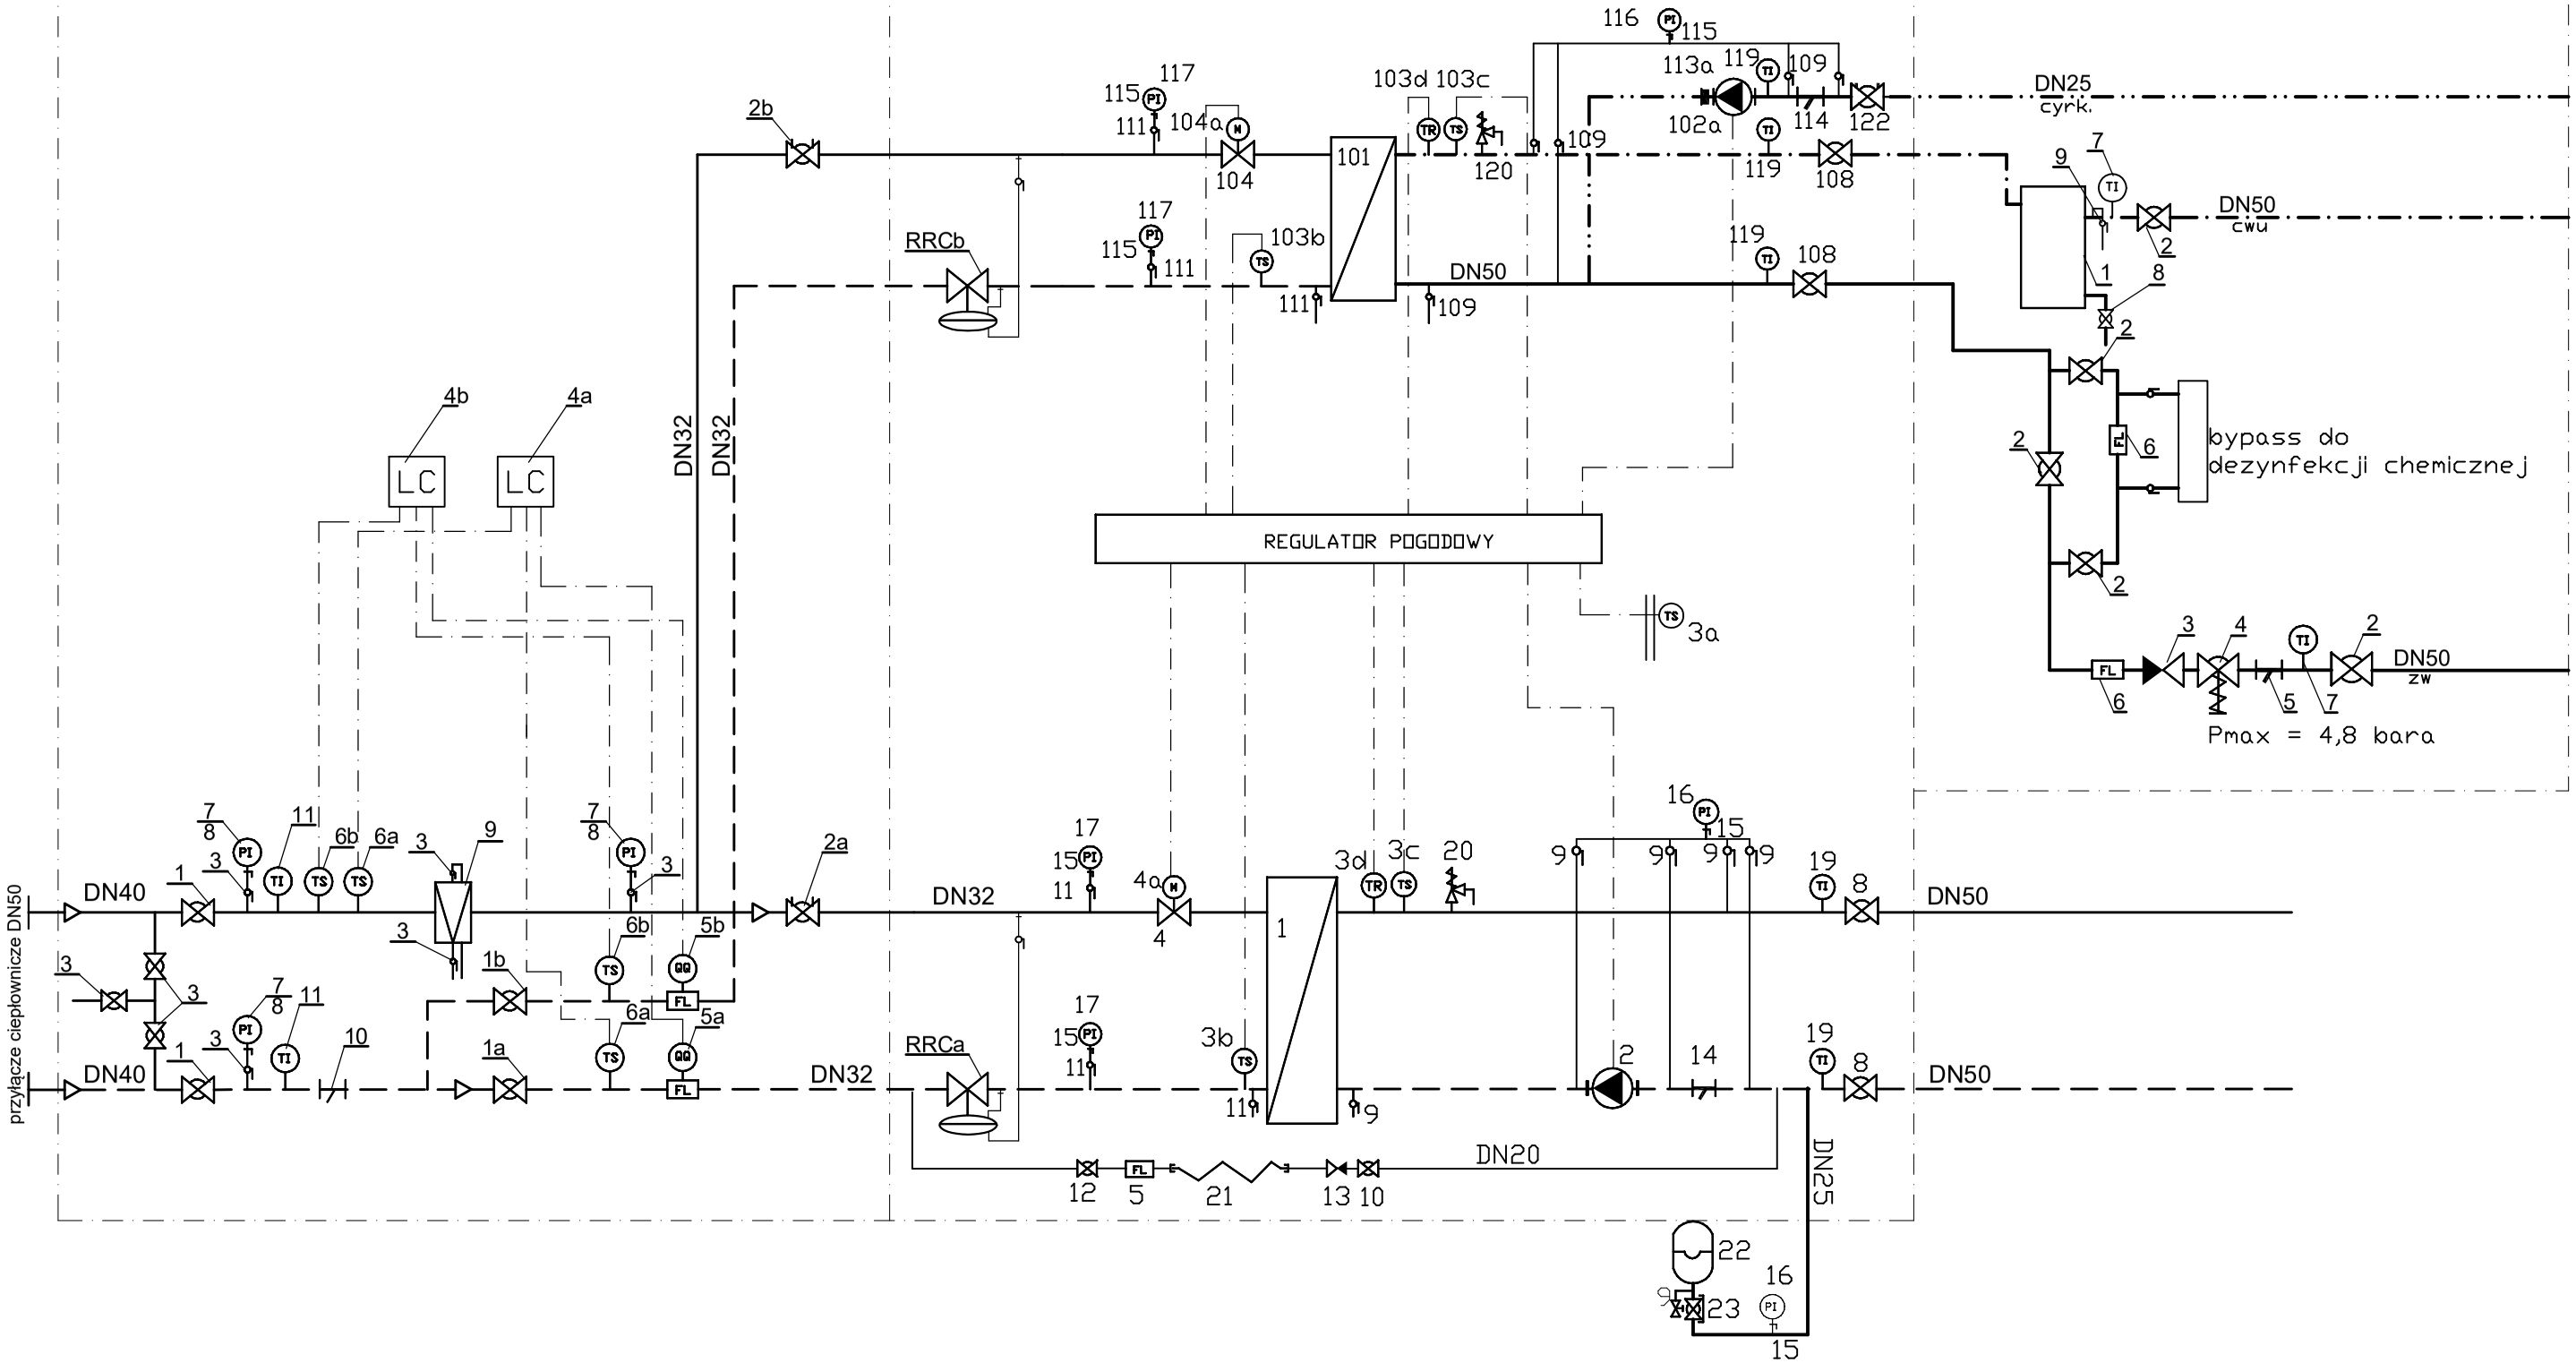

	Imię, Nazwisko	Data	Nr upr.	Podpis
Projektował	mgr inż. E. Lebda	02.2023	251/2000	
Opracował:	mgr inż. E. Lebda	02.2023		
Skala:	Obiekt: Budynek mieszkalny Kraków, ul. Turniejowa 61		Inwestor: SM "DOM DLA MŁODYCH" ul. Tutniejowa 65 30-619 Kraków	
Treść rysunku:	Schemat technologiczny		Nr rys.	2
Temat projektu:	P.W. Budowa dwufunkcyjnego węzła c.o. + c.w.u. - technologia		Ilość rys.	6