
węzeł przyłączeniowo- rozliczeniowy

kompakt

inne materiały węzła c.w.u.

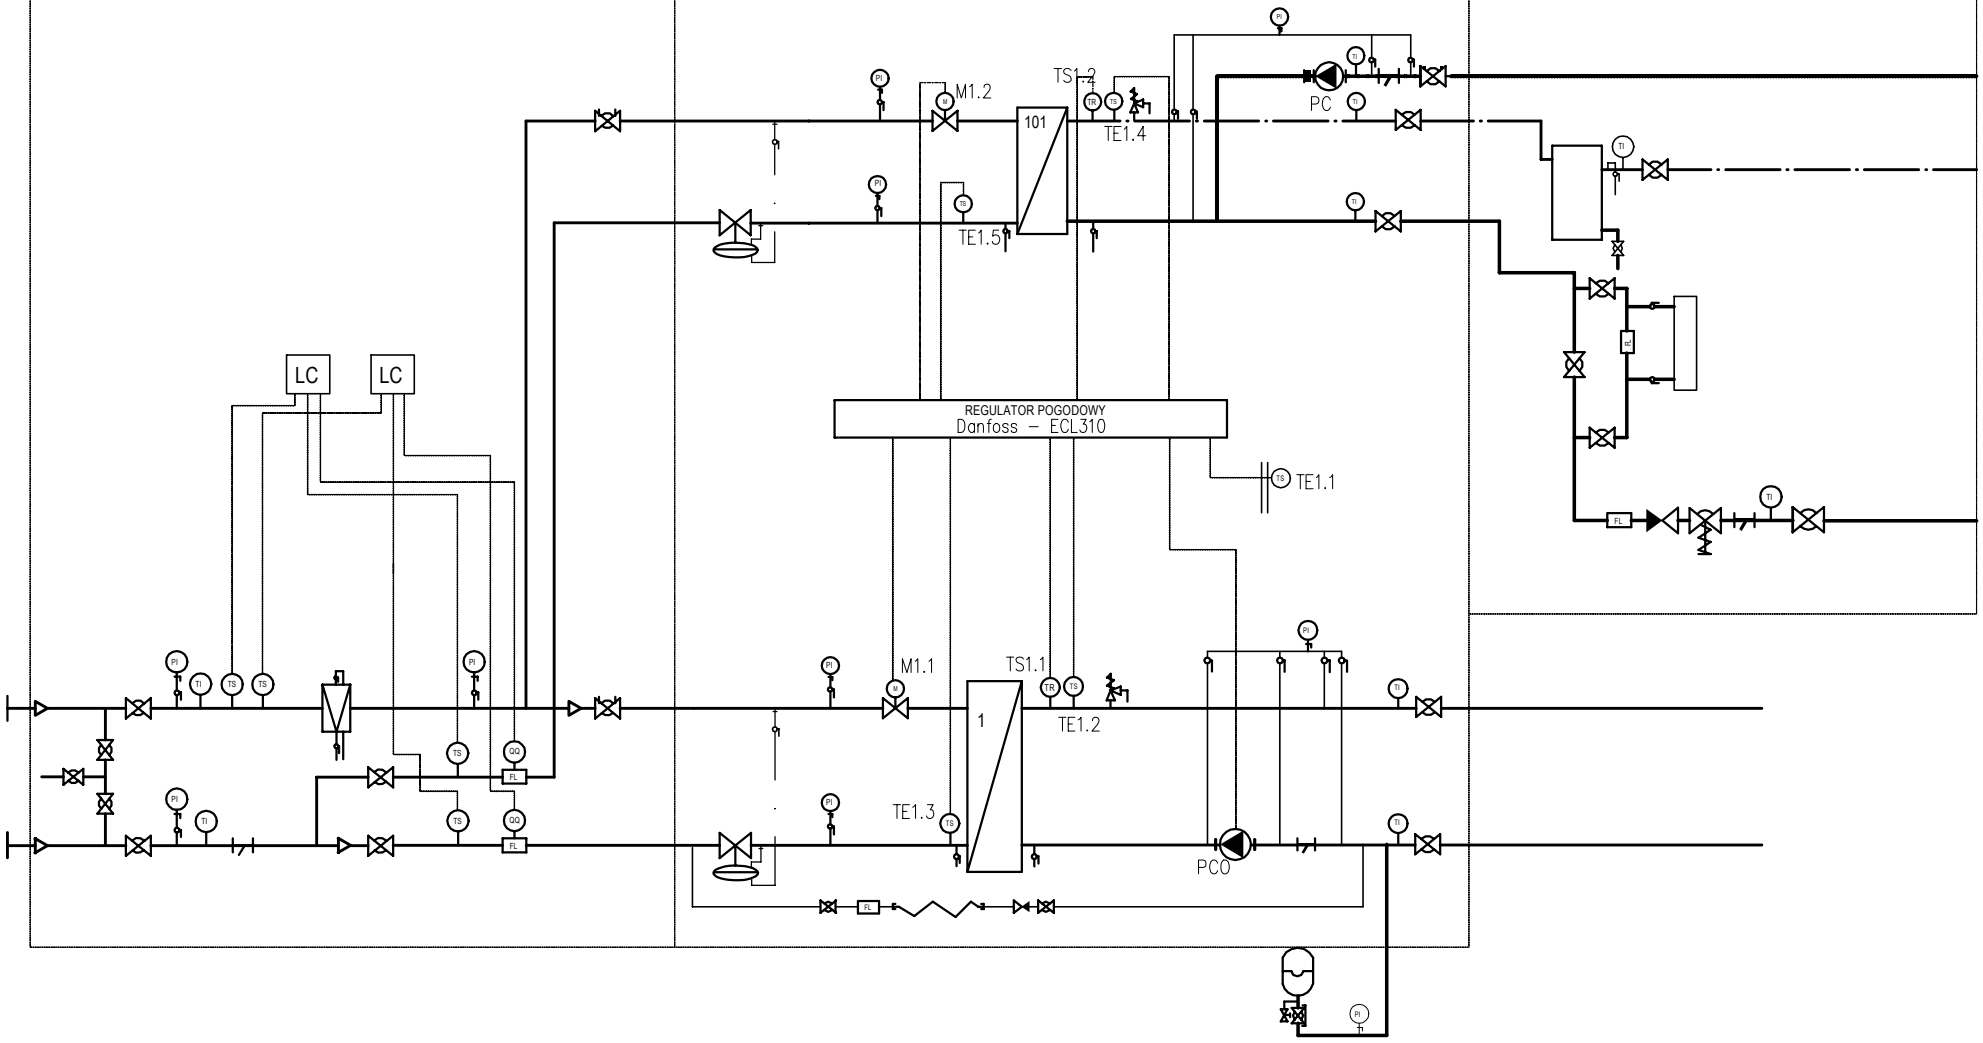

Obiekt / Zadanie: BUDOWA DWUFUNKCYJNEGO WĘZŁA CIEPLNEGO C.O. + C.W.U. INSTALACJE ELEKTRYCZNE I AKPiA UL. TURNIEJOWA 65A, klatka nr vi, KRAKÓW dz. nr 21⅓, obręb 63 jedn. ewid. Podgórze	Inwestor: SPÓŁDZIELNIA MIESZKANIOWA "DOM DLA MŁODYCH" ul. Turniejowa 65 30-619 KRAKÓW	Biuro projektowe:	Zespół projektowy	Projektant: Władysław Sadzikowski 397/89 MAP/IE/0313/03	Temat: Instalacje elektryczne i AKPiA Schemat technologiczny Data: 02.2023 Wersja: 21/02/2023 Zmiana: A	Numer rysunku: 13