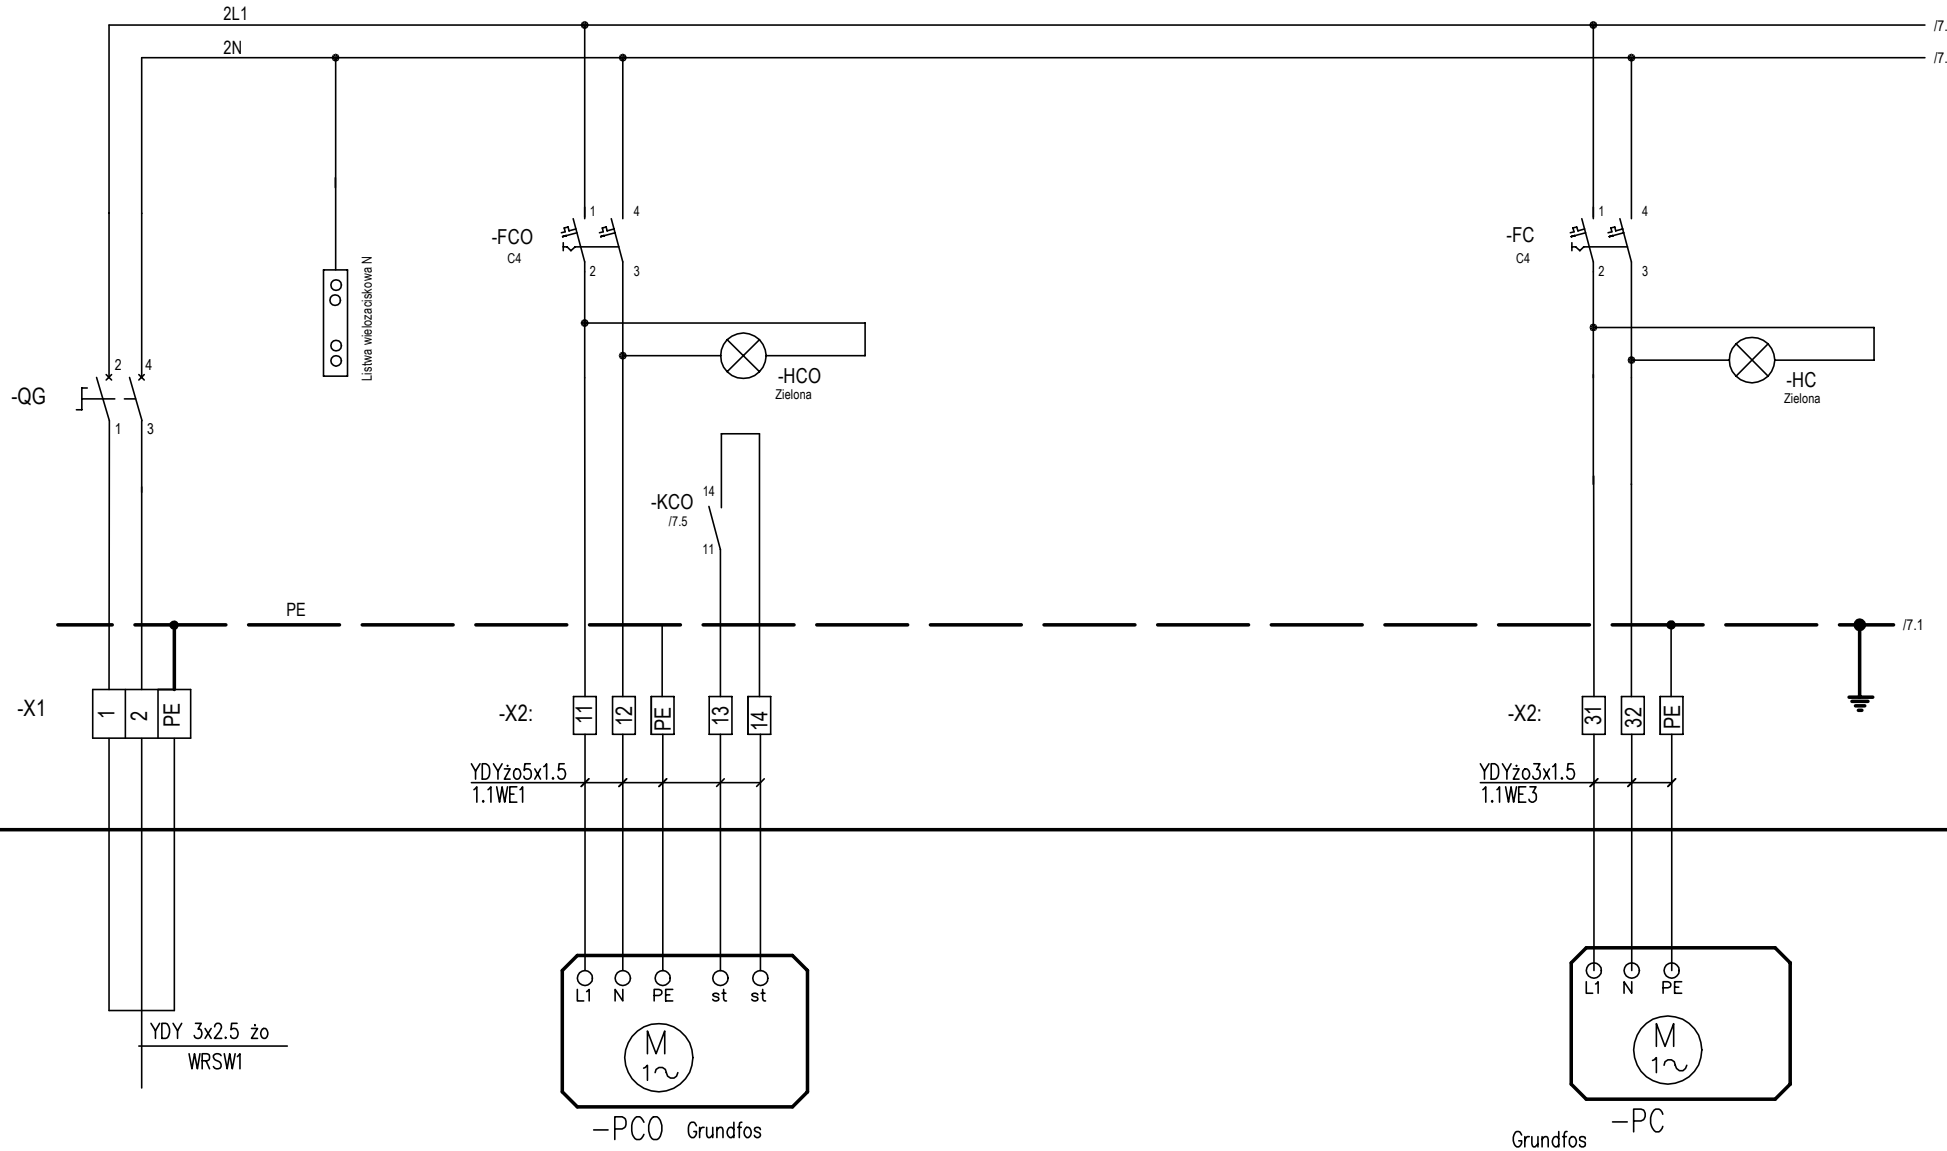


Obiekt / Zadanie:
BUDOWA DWUFUNKCYJNEGO WĘZŁA CIEPLNEGO C.O. + C.W.U.
INSTALACJE ELEKTRYCZNE I AKPiA
UL. TURNIEJOWA 65A, klatka nr VII, KRAKÓW
dz. nr 21⅓, obręb 63 jedn. ewid. Podgórze

Inwestor:
SPÓŁDZIELNIA MIESZKANIOWA "DOM DLA MŁODYCH"
ul. Turniejowa 65
30-619 KRAKÓW

Biuro projektowe:

Zespół projektowy

Projektant: Władysław Sadzikowski
397/89
MAP/IE/0313/03

Temat: Instalacje elektryczne i AKPiA
Schemat zasilania. Zasilanie pomp.

Data: 02.2023

Wersja: 22/02/2023

Zmiana: A

Numer rysunku:
6