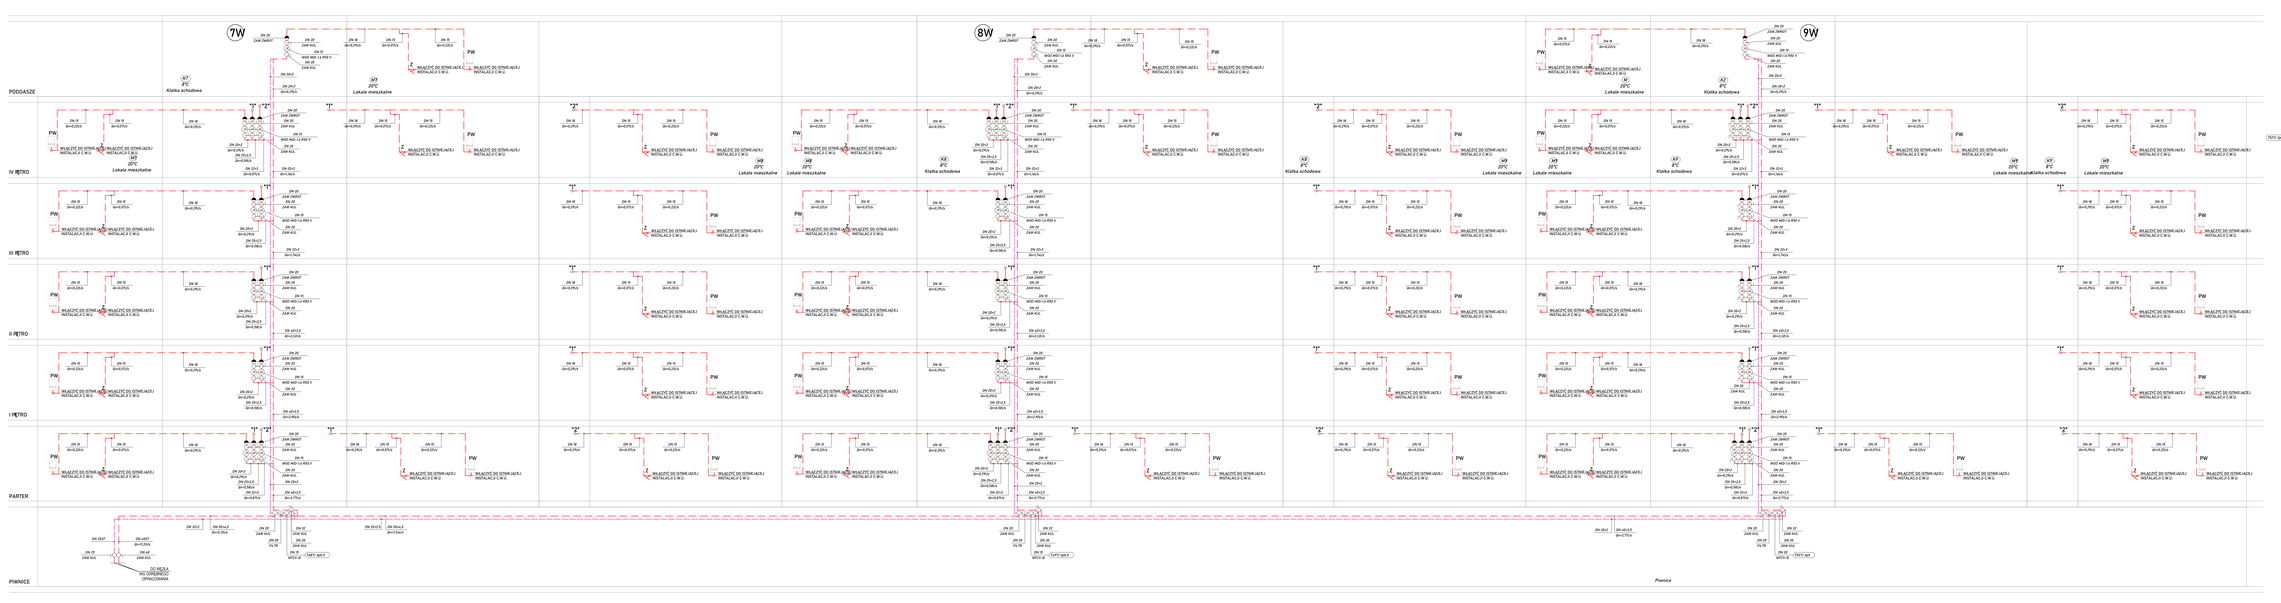


OZNACZENIA:

- PROJEKTOWANA INSTALACJA CIEPŁEJ WODY UŻYTKOWEJ - PODGRZEWANIE PRZEZ PRZEPŁYWOWY ELEKTRYCZNY PODGRZEWACZ - RURY MIEDZIANE/STEROWANIE PĘTLAMI W SYSTEMIE DWURURKOWYM
- PODŁĄCZENIA CWU DO MIESZKAŃ DO WODOMIERZA DO PUNKTÓW - RURY MIEDZIANE/STEROWANIE JEDNOSTKOWE W SYSTEMIE DWURURKOWYM WZA PRZEZ ANATERMY
- PROJEKTOWANA INSTALACJA CYRKULACJI - PODŁĄCZENIE CYRKULACJI DO PODGRZEWACZY ELEKTRYCZNYCH - RURY MIEDZIANE/STEROWANIE PĘTLAMI W SYSTEMIE DWURURKOWYM ULTRAPRESS

ZAWÓR KULOWY - ODCINAJĄCY.

FILTR DATOWY.

PUNKT STAŁY.

ZAWÓR TERMOSTATYCZNY - MTCV-D DN 20 - PROD. DANFOSS. MATERIAŁ

WPIĘCIE PRZEJŚCIOWANIE Z INSTALACJI CWU W ALUZENIE W MIEJSCU ZESWATOWANIA (MIEJSCA WELDZIEŃ/ANEKSO)

WPIĘCIE MIEDZI W KLUCZ W MIEJSCU ZESWATOWANIA/ZAMYKANIA, MIEDZ MUSI BYĆ OPOWIEDNIO DO ISTNIEJĄCEJ INSTALACJI CWU

PROJEKTOWANY PION CIEPŁEJ WODY UŻYTKOWEJ I CYRKULACJI

UWAGI:

1. PRZEJŚCIA PRZEWODÓW PRZEZ PRZEGRODY BUDOWLANE WYKONAĆ W OTULINIE/OSŁONACH ZGODNIE Z PROJEKTEM BRANŻY ELEKTRYCZNEJ.
2. PRZEWODY INSTALACJI WODY CIEPŁEJ I CYRKULACJI NALEŻY IZOLOWAĆ WYPOWIADNIO W OTULINIE/OSŁONACH ZGODNIE Z PROJEKTEM BRANŻY SANITARNEJ.

SZCZEGÓŁ MONTAŻU WODOMIERZY

OZNACZENIA:
1. ZAWÓR KULOWY DN20.
2. WODOMIERZ MIESZKANIOWY, np. WZO-15 RSD 3/4 - TECHEM.
3. ZAWÓR ZWROTNY DN20.

PROJEKTOWANIE I NADZÓR BUDOWLANY
mgr inż. Tomasz Skotnica
nr uprawnień 1/87/Lub/2010
LOKUM S.C.
ul. Kurdwanowska 11, 30-611 Kraków
tel./fax 12 648 33 66
e-mail: biuro.lokum@op.pl
www.lokum.krakow.pl

TEMAT	INSTALACJA CIEPŁEJ WODY UŻYTKOWEJ I CYRKULACJA.
INWESTOR	SPÓŁDZIELNIA MIESZKANIOWA TEMPLE-BAR SPZOO UL. TURNIEJOWA 50, 30-619 KRAKÓW
LOKALIZACJA	BUDYNEK WIELOKRZESKOWY UL. TURNIEJOWA 50 30-619 KRAKÓW
BRANŻA	SANITARNA
FAZA	PROJEKT TECHNICZNY
RYSUNEK	ROZWINIĘCIE INSTALACJI CIEPŁEJ WODY UŻYTKOWEJ I CYRKULACJI PION 7 / 8 / 9EZ28, WC

FUNKCJA	IMIĘ, NAZWISKO, UPRAWNIENIA	PODPIS
PROJEKTANT	mgr inż MARZENA BART upr. nr SLK/0439/POOS/08	
OPRACOWAŁ	mgr inż TOMASZ SKOTNICA	

DATA	KOREKTA	SKALA	NR. RYS.
03.2023	-		9