


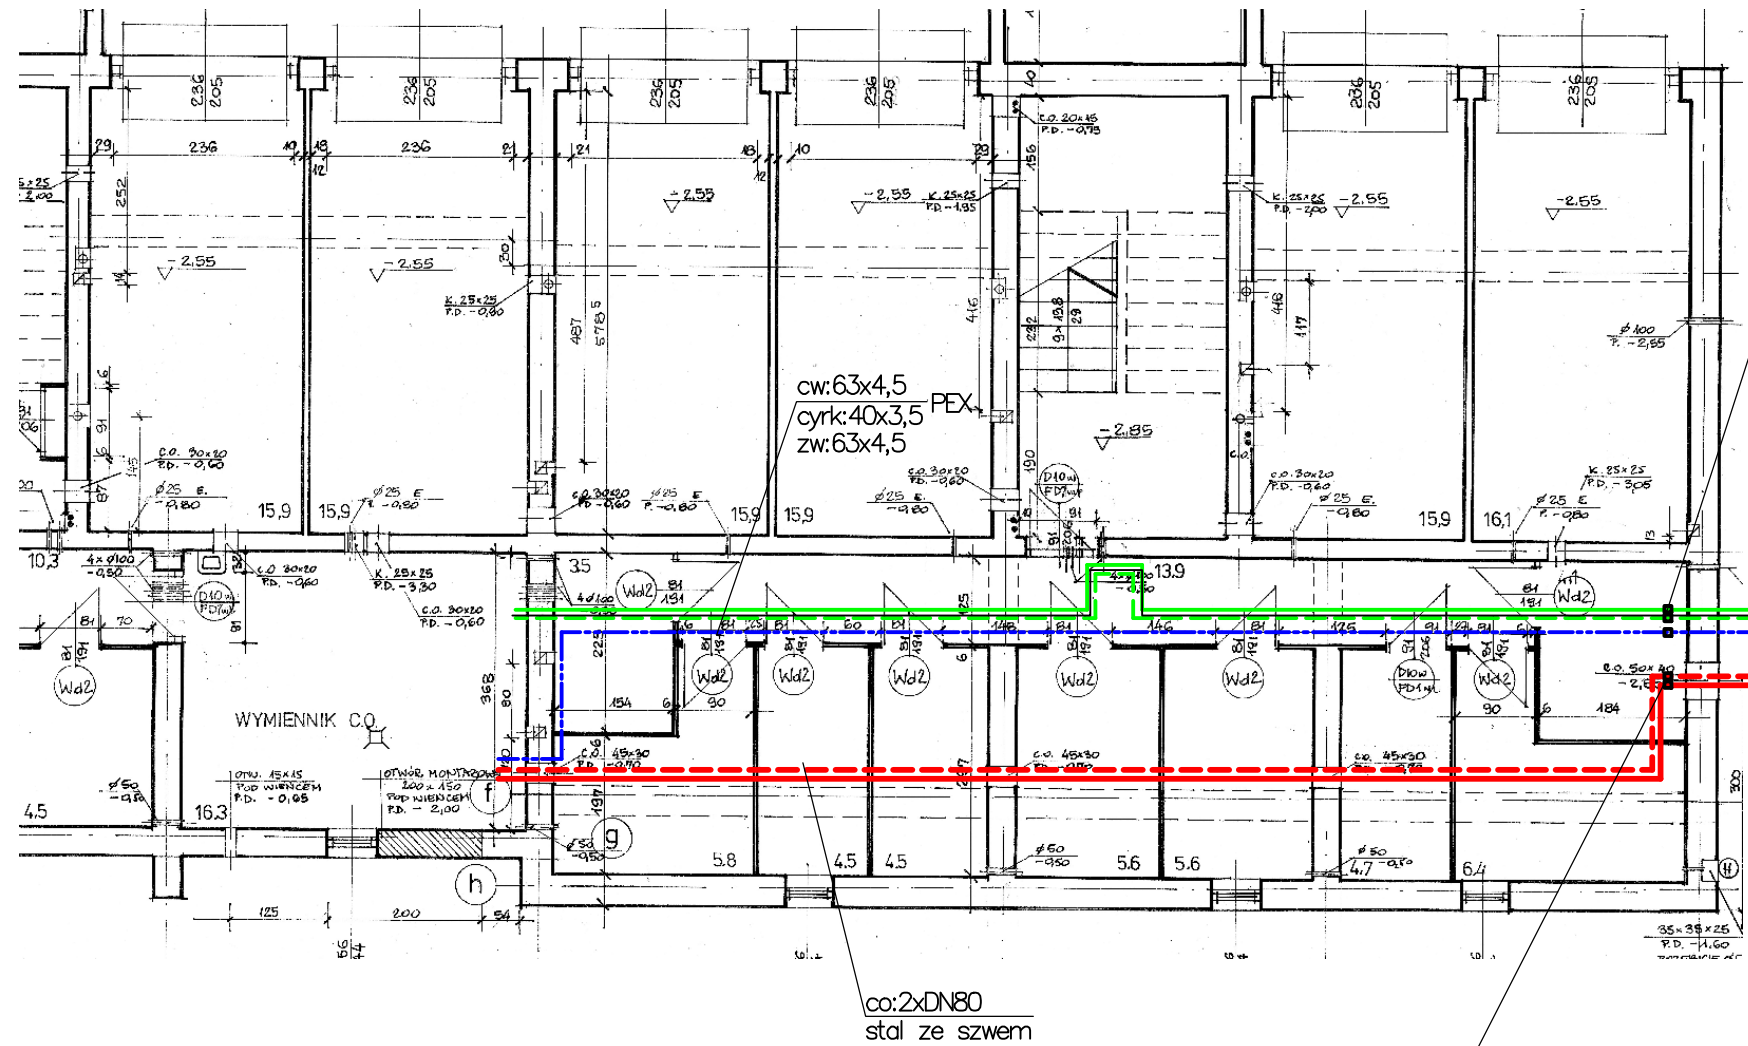

co: 2x DN80
stal ze szwem

złączki przejściowe
do wspawania HELA L

złączki przejściowe
zaciskowe HELA S

UWAGA:
W najwyższych punktach instalacji c.o., c.w.u. oraz cyrkulacji
wykonać odpowietrzenia automatyczne

PRZEDSIĘBIORSTWO WIELOBRANŻOWE  LOKUM 1999 LOKUM s.c. ul. Parkowa 15/4U 30-538 Kraków tel./fax 12 659 19 08 http:// www.lokumsc.pl e-mail: biuro@lokumsc.pl			
TEMAT	BUDOWA SPIĘCIA NISKOPARAMETROWEGO CO/CWU/CYRKULACJA/ZW WĘZŁA WYMIENNIKOWEGO W BUDYNKU KORDIANA 58B ORAZ INSTALACJI WEWNĘTRZNYCH W BUDYNKU KORDIANA 60 W KRAKOWIE		
INWESTOR	SPÓŁDZIELNIA MIESZKANIOWA "DOM DLA MŁODYCH" 30-619 KRAKÓW		
LOKALIZACJA	UL. KORDIANA, KRAKÓW DZ. NR 214/11, 214/12, 214/14, 214/15, 214/23 OBRĘB 63 JEDN. EWID. PODGÓRZE		
BRANŻA	CIEPŁOWNICZA		
FAZA	PROJEKT WYKONAWCZY		
RYSUNEK	KORDIANA 58B - RZUT PIWNIC		
FUNKCJA	IMIE, NAZWISKO, UPRAWNIENIA	PODPIS	
PROJEKTANT	mgr inż. EDWARD LEBDA upr. bud. nr ewid.: 251/2000		
OPRACOWAŁ	mgr inż. EDWARD LEBDA		
DATA	KOREKTA	SKALA	NR. RYS.
06. 2024	-	1:100	2