


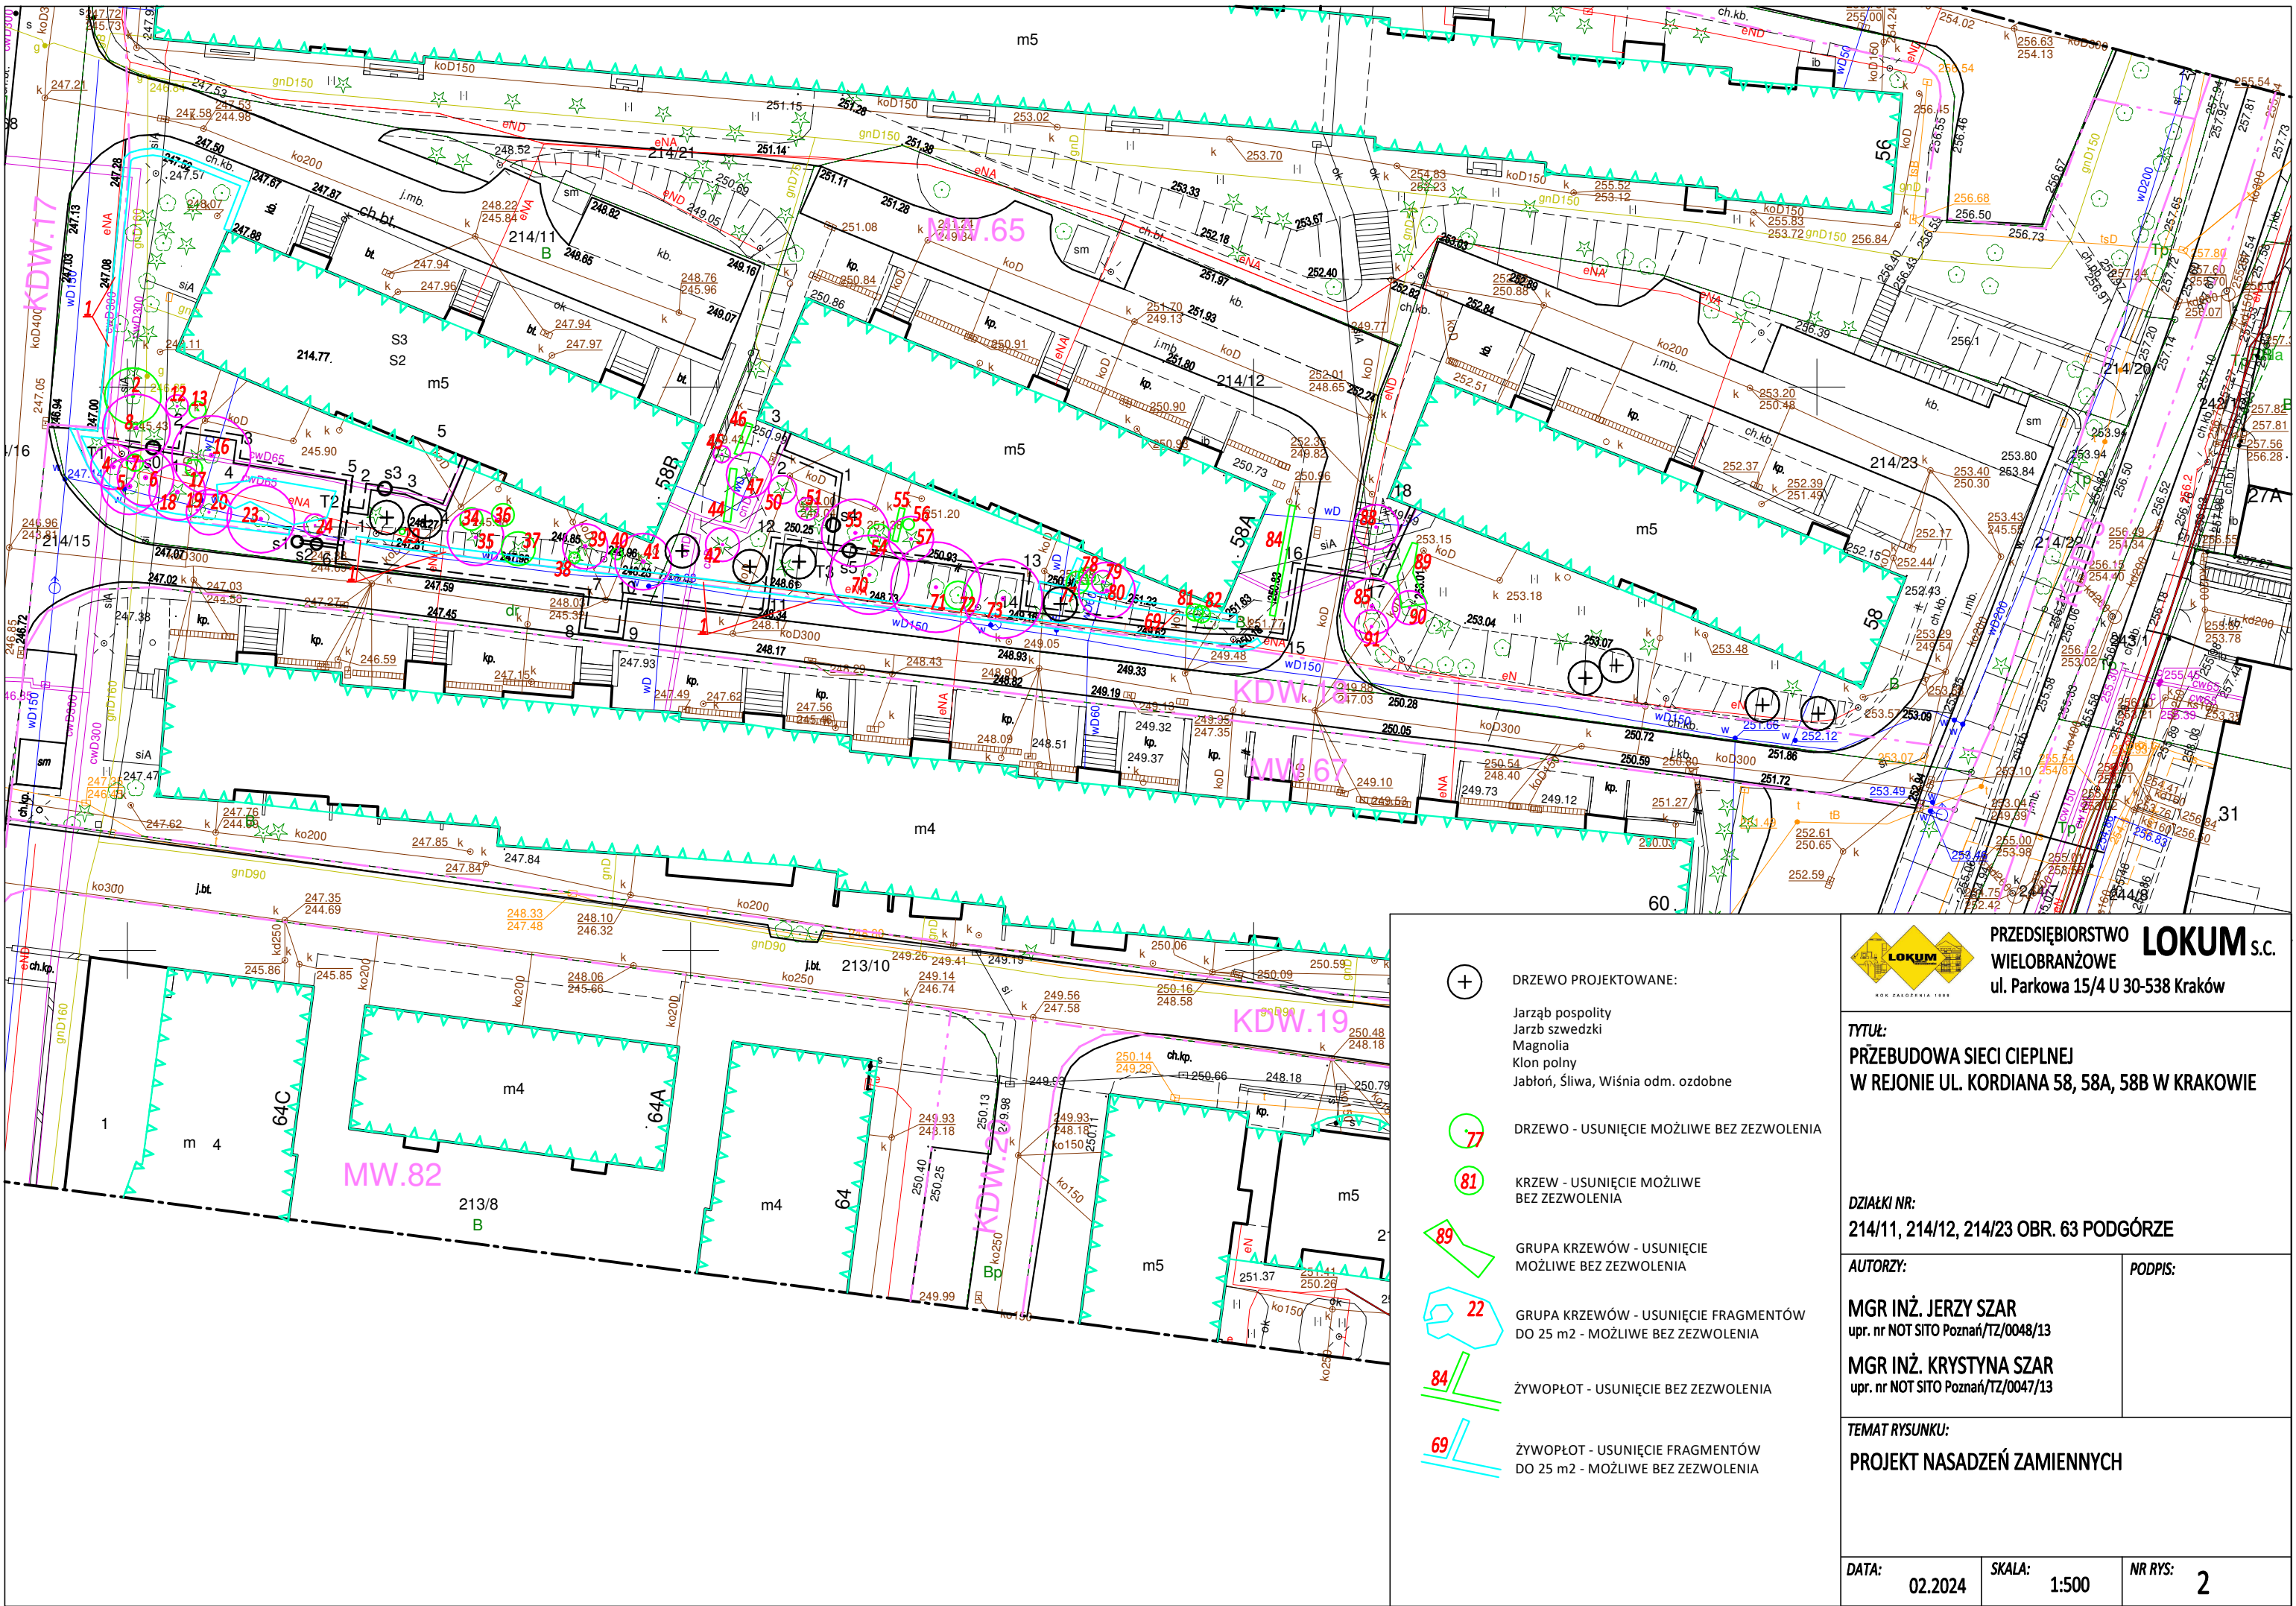

-  DRZEWO PROJEKTOWANE:
Jarząb pospolity
Jarząb szwedzki
Magnolia
Klon polny
Jabłoń, Śliwa, Wiśnia odm. ozdobne
-  DRZEWO - USUNIĘCIE MOŻLIWE BEZ ZEZWOLENIA
-  KRZEW - USUNIĘCIE MOŻLIWE BEZ ZEZWOLENIA
-  GRUPA KRZEWÓW - USUNIĘCIE MOŻLIWE BEZ ZEZWOLENIA
-  GRUPA KRZEWÓW - USUNIĘCIE FRAGMENTÓW DO 25 m2 - MOŻLIWE BEZ ZEZWOLENIA
-  ŻYWOPŁOT - USUNIĘCIE BEZ ZEZWOLENIA
-  ŻYWOPŁOT - USUNIĘCIE FRAGMENTÓW DO 25 m2 - MOŻLIWE BEZ ZEZWOLENIA



PRZEDSIĘBIORSTWO LOKUM s.c.
WIELOBRANŻOWE
ul. Parkowa 15/4 U 30-538 Kraków

TYTUŁ:
PRZEBUDOWA SIECI CIEPLNEJ
W REJONIE UL. KORDIANA 58, 58A, 58B W KRAKOWIE

DZIAŁKI NR:
214/11, 214/12, 214/23 OBR. 63 PODGÓRZE

AUTORZY:
MGR INŻ. JERZY SZAR
upr. nr NOT SITO Poznań/TZ/0048/13
MGR INŻ. KRYSZYNA SZAR
upr. nr NOT SITO Poznań/TZ/0047/13

PODPIS:

TEMAT RYSUNKU:
PROJEKT NASADZEŃ ZAMIENNYCH

DATA:
02.2024

SKALA:
1:500

NR RYS:
2