


KLATKA 3

KLATKA 2

KLATKA 1

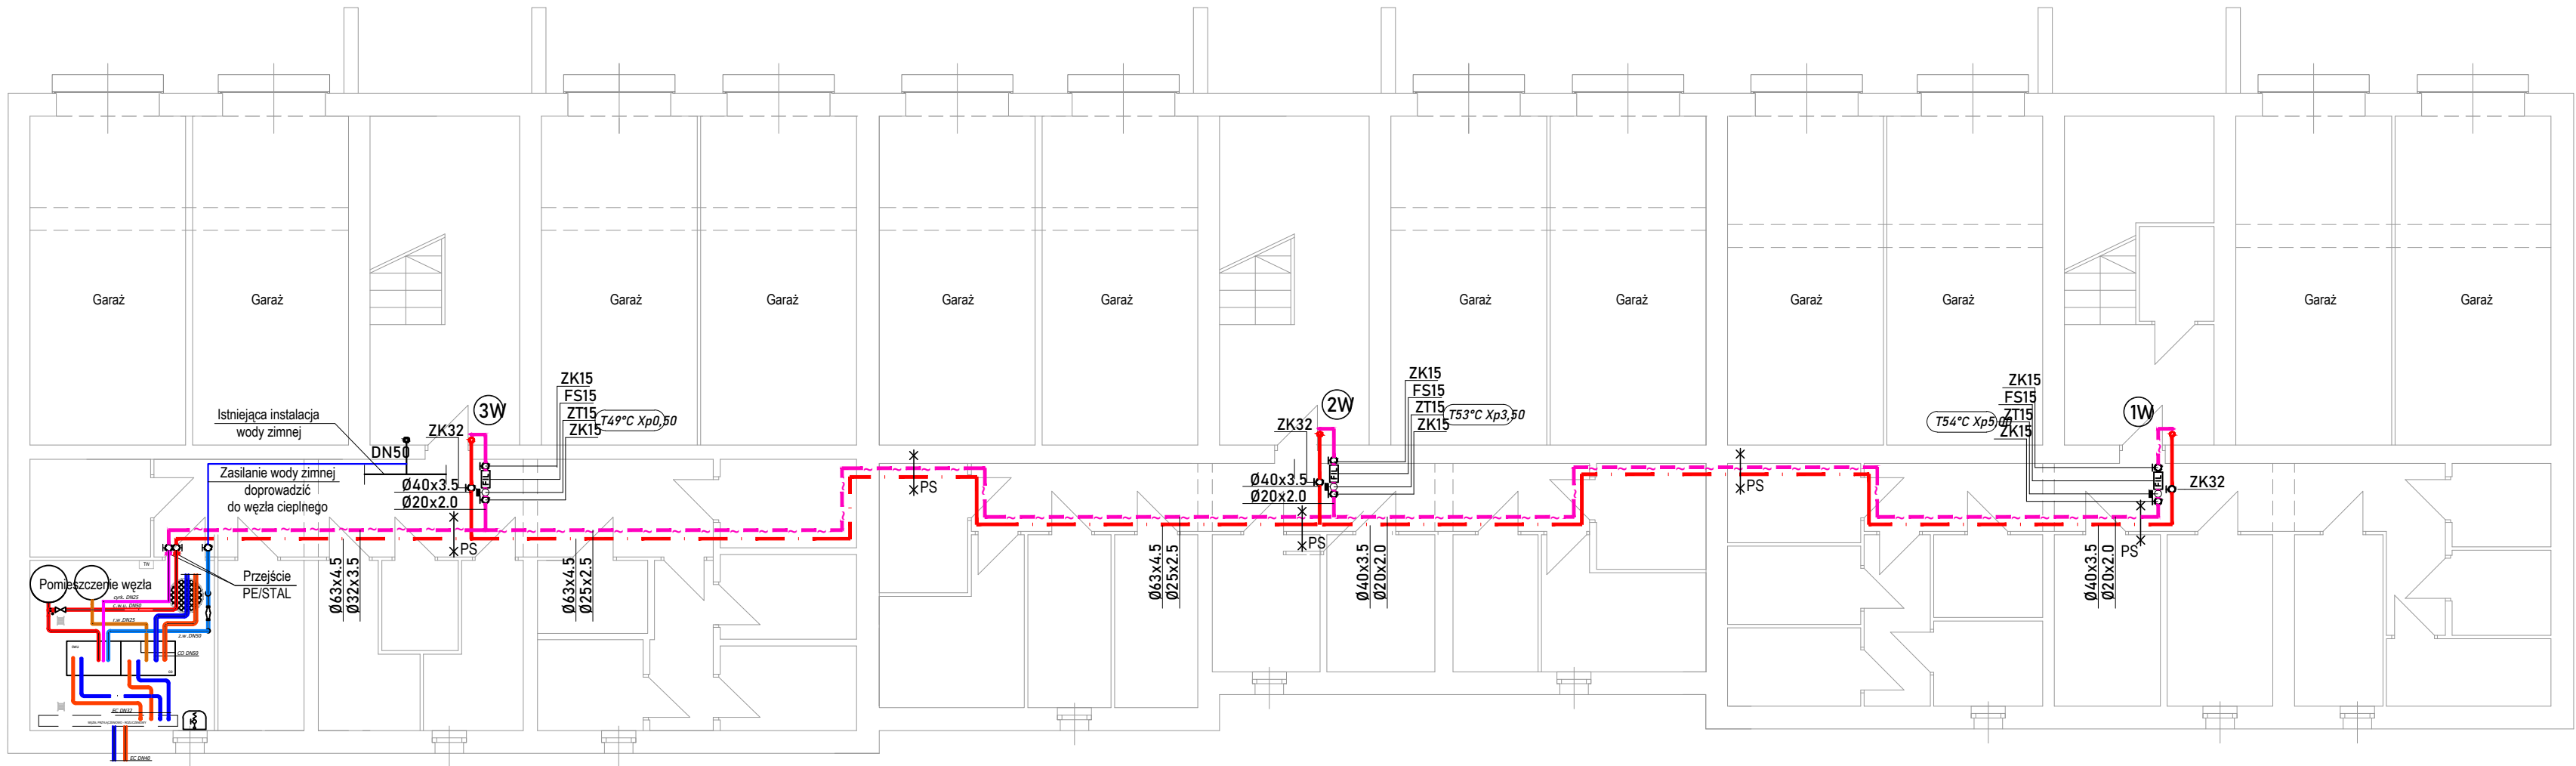

OZNACZENIA:

- PROJEKTOWANA INSTALACJA CIEPŁEJ WODY UŻYTKOWEJ - PRZEWODY PERTAL WIELOWARSTWOWE O POŁĄCZENIACH ZAPRASOWYWANYCH SYSTEM ULTRAPRESS - PROD. KANTHERM;
- PROJEKTOWANA INSTALACJA CYRKULACJI - PRZEWODY PERTAL WIELOWARSTWOWE O POŁĄCZENIACH ZAPRASOWYWANYCH SYSTEM ULTRAPRESS - PROD. KANTHERM;
- PROJEKTOWANA INSTALACJA WODY ZIMNEJ STALOWA SPAWANA DO ZASILANIA NOWOPROJEKTOWANYCH DWUFUNKCYJNYCH WĘZŁÓW CIEPLNYCH; (WG ODRĘBNEGO OPRACOWANIA)
- ISTNIEJĄCA INSTALACJA WODY ZIMNEJ STALOWA, SPAWANA

ZK... ZAWÓR KULOWY - ODCINAJĄCY;

FS... FILTR SIATKOWY;

PS * PUNKT STAŁY;

TO TULEJA OCHRONNA WYPEŁNIONA MASĄ TRWALE PLASTYCZNĄ;

W PROJEKTOWANY PION CIEPŁEJ WODY UŻYTKOWEJ I CYRKULACJI - PRZEWODY PERTAL WIELOWARSTWOWE O POŁĄCZENIACH ZAPRASOWYWANYCH SYSTEM ULTRAPRESS - PROD. KANTHERM;

PRZEDSIĘBIORSTWO WIELOBRANŻOWE **LOKUM** s.c.

ul. PARKOWA 15 / 4U
30-538 Kraków

tel./fax 12 659 19 08
http://www.lokumsc.pl
e-mail: biuro@lokumsc.pl

TEMAT	INSTALACJA CIEPŁEJ WODY UŻYTKOWEJ Z CYRKULACJĄ
INWESTOR	SPÓŁDZIELNIA MIESZKANIOWA "DOM DLA MŁODYCH" UL. TURNIEJOWA 65, 30-619 KRAKÓW
LOKALIZACJA	BUDYNEK WIELORODZINNY UL. KORDIANA 58 30-619 KRAKÓW

BRANŻA	SANITARNA
FAZA	PROJEKT TECHNICZNY
RYSUNEK	RZUT PIWNIC

FUNKCJA	IMIĘ, NAZWISKO, UPRAWNIENIA	PODPIS
PROJEKTANT	mgr inż TOMASZ SKOTNICA upr. nr SLK/0805/PWBS/23	

DATA	KOREKTA	SKALA	NR. RYS.
05.2024	-	1:100	1