


KLATKA 3

KLATKA 2

KLATKA 1

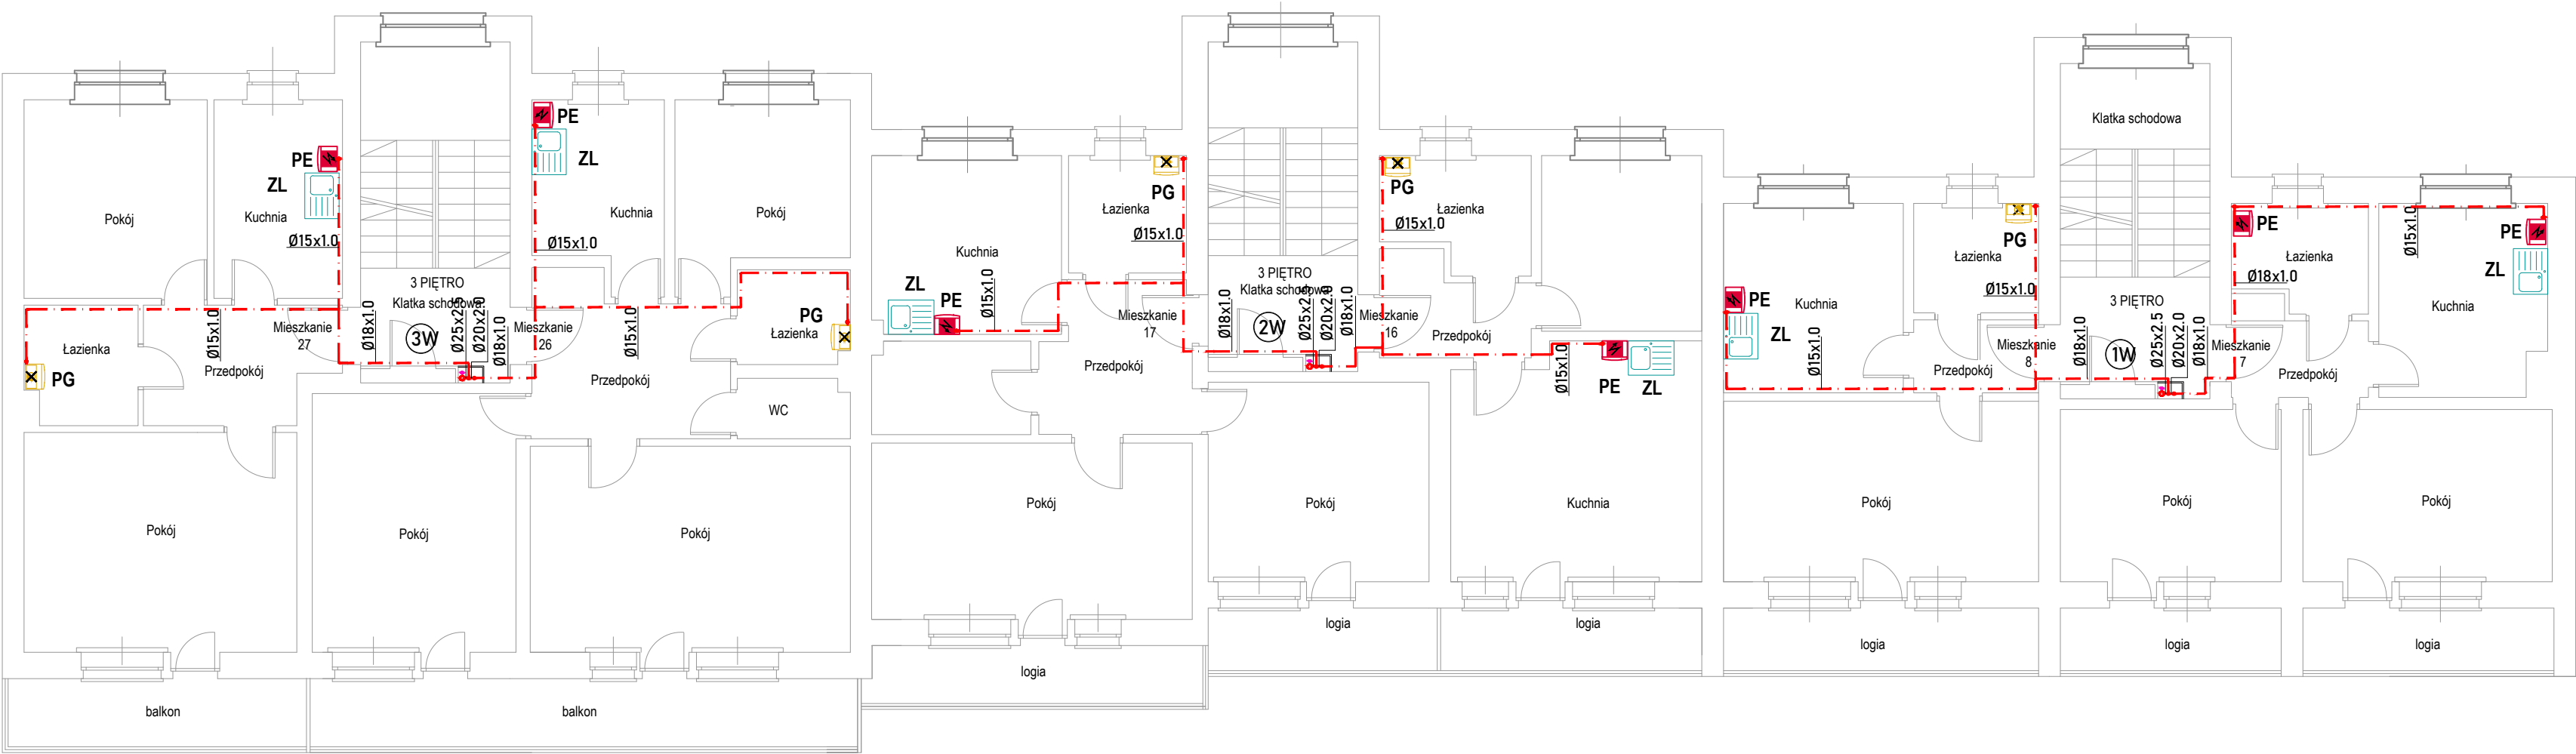

OZNACZENIA:		
PROJEKTOWANA INSTALACJA CIEPŁEJ WODY UŻYTKOWEJ - PRZEWODY ZE STALI NIERDZEWNEJ O POŁĄCZENIACH ZAPRASOWYWANYCH - SYSTEM INOX - PROD. KANTHERM; INSTALACJA ZA WODOMIERZEM MIESZKANIOWYM; PROJEKTOWANA INSTALACJA CIEPŁEJ WODY UŻYTKOWEJ - PRZEWODY PERTAL WIELOWARSTWOWE O POŁĄCZENIACH ZAPRASOWYWANYCH ULTRAPRESS - PROD. KANTHERM; INSTALACJA PRZED WODOMIERZEM MIESZKANIOWYM		
PROJEKTOWANA INSTALACJA CIEPŁEJ WODY UŻYTKOWEJ - PRZEWODY PERTAL WIELOWARSTWOWE O POŁĄCZENIACH ZAPRASOWYWANYCH ULTRAPRESS - PROD. KANTHERM; INSTALACJA PRZED WODOMIERZEM MIESZKANIOWYM		
PG PE	ZABUDOWA Z PŁYT G-K - PIONÓW I MIESZKANIOWYCH WĘZŁÓW WODOMIERZOWYCH - W OBRĘBIE WĘZŁÓW ZABUDOWAĆ DRZWIČKI REWIZYJNE;	ISTNIEJĄCY PIEC GAZOWY WIELOCZERPLANY - DO DEMONTAŻU ISTNIEJĄCY PODGRZEWACZ ELEKTRYCZNY - DEMONTAŻ UZGODNIĆ Z UŻYTKOWNIKIEM;
	PROJEKTOWANY PION CIEPŁEJ WODY UŻYTKOWEJ I CYRKULACJI - PRZEWODY PERTAL WIELOWARSTWOWE O POŁĄCZENIACH ZAPRASOWYWANYCH SYSTEM ULTRAPRESS - PROD. KANTHERM;	

PRZEDSIĘBIORSTWO WIELOBRANŻOWE

LOKUM

1999

LOKUM

1999

ul. PARKOWA 15 / 4U

30-538 Kraków

tel./fax 12 659 19 08

http://www.lokumsc.pl

e-mail: biuro@lokumsc.pl

TEMAT	INSTALACJA CIEPŁEJ WODY UŻYTKOWEJ Z CYRKULACJĄ
INWESTOR	SPÓŁDZIELNIA MIESZKANIOWA "DOM DLA MŁODYCH" UL. TURNIEJOWA 65, 30-619 KRAKÓW
LOKALIZACJA	BUDYNEK WIELORODZINNY UL. KORDIANA 58 30-619 KRAKÓW

BRANŻA	SANITARNA
FAZA	PROJEKT TECHNICZNY
RYSUNEK	RZUT III PIĘTRA

FUNKCJA	IMIĘ, NAZWISKO, UPRAWNIENIA	PODPIS
PROJEKTANT	mgr inż TOMASZ SKOTNICA upr. nr SLK/0805/PWBS/23	

DATA	KOREKTA	SKALA	NR. RYS.
05.2024	-	1:100	5