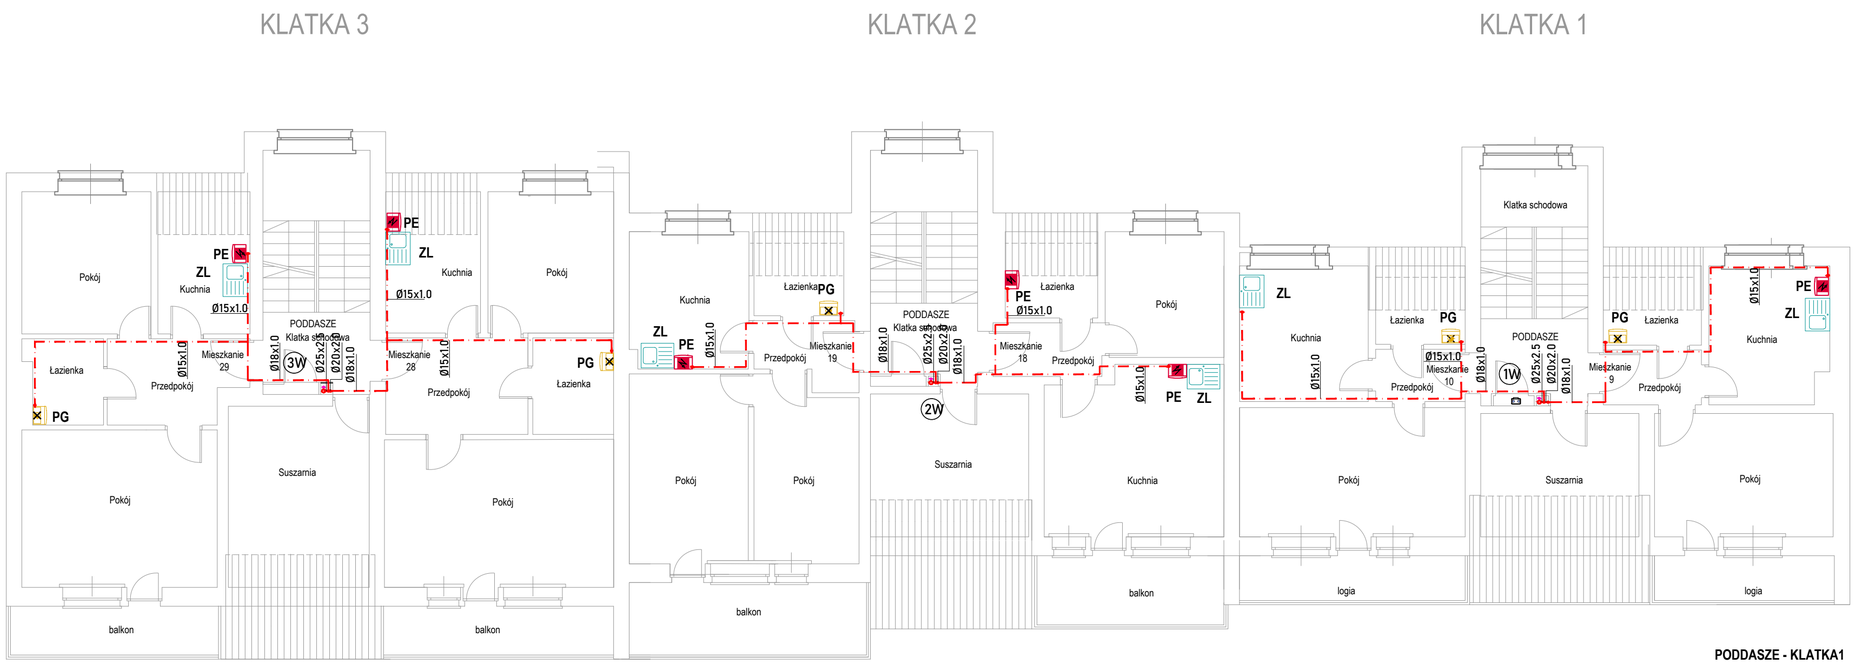

PODDASZE - KLATKA1

OZNACZENIA:

- PROJEKTOWANA INSTALACJA CIEPŁEJ WODY UŻYTKOWEJ - PRZEWODY ZE STALI NIERDZEWNEJ O POŁĄCZENIACH ZAPRASOWYWANYCH - SYSTEM INOX - PROD. KANTHERM; INSTALACJA ZA WODOMIERZEM MIESZKANIOWYM;
- PROJEKTOWANA INSTALACJA CIEPŁEJ WODY UŻYTKOWEJ - PRZEWODY PERTAL WIELOWARSTWOWE O POŁĄCZENIACH ZAPRASOWYWANYCH ULTRAPRESS - PROD. KANTHERM; INSTALACJA PRZED WODOMIERZEM MIESZKANIOWYM
- PROJEKTOWANA INSTALACJA CIEPŁEJ WODY UŻYTKOWEJ - PRZEWODY PERTAL WIELOWARSTWOWE O POŁĄCZENIACH ZAPRASOWYWANYCH ULTRAPRESS - PROD. KANTHERM; INSTALACJA PRZED WODOMIERZEM MIESZKANIOWYM
- PG — ZABUDOWA Z PŁYT G-K - PIONÓW I MIESZKANIOWYCH WĘZŁÓW WODOMIERZOWYCH - W OBRĘBIE WĘZŁÓW ZABUDOWAĆ DRZWICZKI REWIZYJNE;
- ISTNIEJĄCY PIEC GAZOWY WIELOCZERPLANY - DO DEMONTAŻU
- PE — ISTNIEJĄCY PODGRZEWACZ ELEKTRYCZNY - DEMONTAŻ UZGODNIĆ Z UŻYTKOWNIKIEM;
- W — PROJEKTOWANY PION CIEPŁEJ WODY UŻYTKOWEJ I CYRKULACJI - PRZEWODY PERTAL WIELOWARSTWOWE O POŁĄCZENIACH ZAPRASOWYWANYCH SYSTEM ULTRAPRESS - PROD. KANTHERM;

PRZEDSIĘBIORSTWO WIELOBRANŻOWE **LOKUM** s.c.
ul. PARKOWA 15 / 4U
30-538 Kraków
tel./fax 12 659 19 08
http:// www.lokumsc.pl
e-mail: biuro@lokumsc.pl

TEMAT	INSTALACJA CIEPŁEJ WODY UŻYTKOWEJ Z CYRKULACJĄ
INWESTOR	SPÓŁDZIELNIA MIESZKANIOWA "DOM DLA MŁODYCH" UL. TURNIEJOWA 65, 30-619 KRAKÓW
LOKALIZACJA	BUDYNEK WIELORODZINNY UL. KORDIANA 58 30-619 KRAKÓW
BRANŻA	SANITARNA
FAZA	PROJEKT TECHNICZNY
RYSUNEK	RZUT PODDASZA

FUNKCJA	IMIĘ, NAZWISKO, UPRAWNIENIA	PODPIS
PROJEKTANT	mgr inż TOMASZ SKOTNICA upr. nr SLK/0805/PWBS/23	

DATA	KOREKTA	SKALA	NR. RYS.
05.2024	-	1:100	6