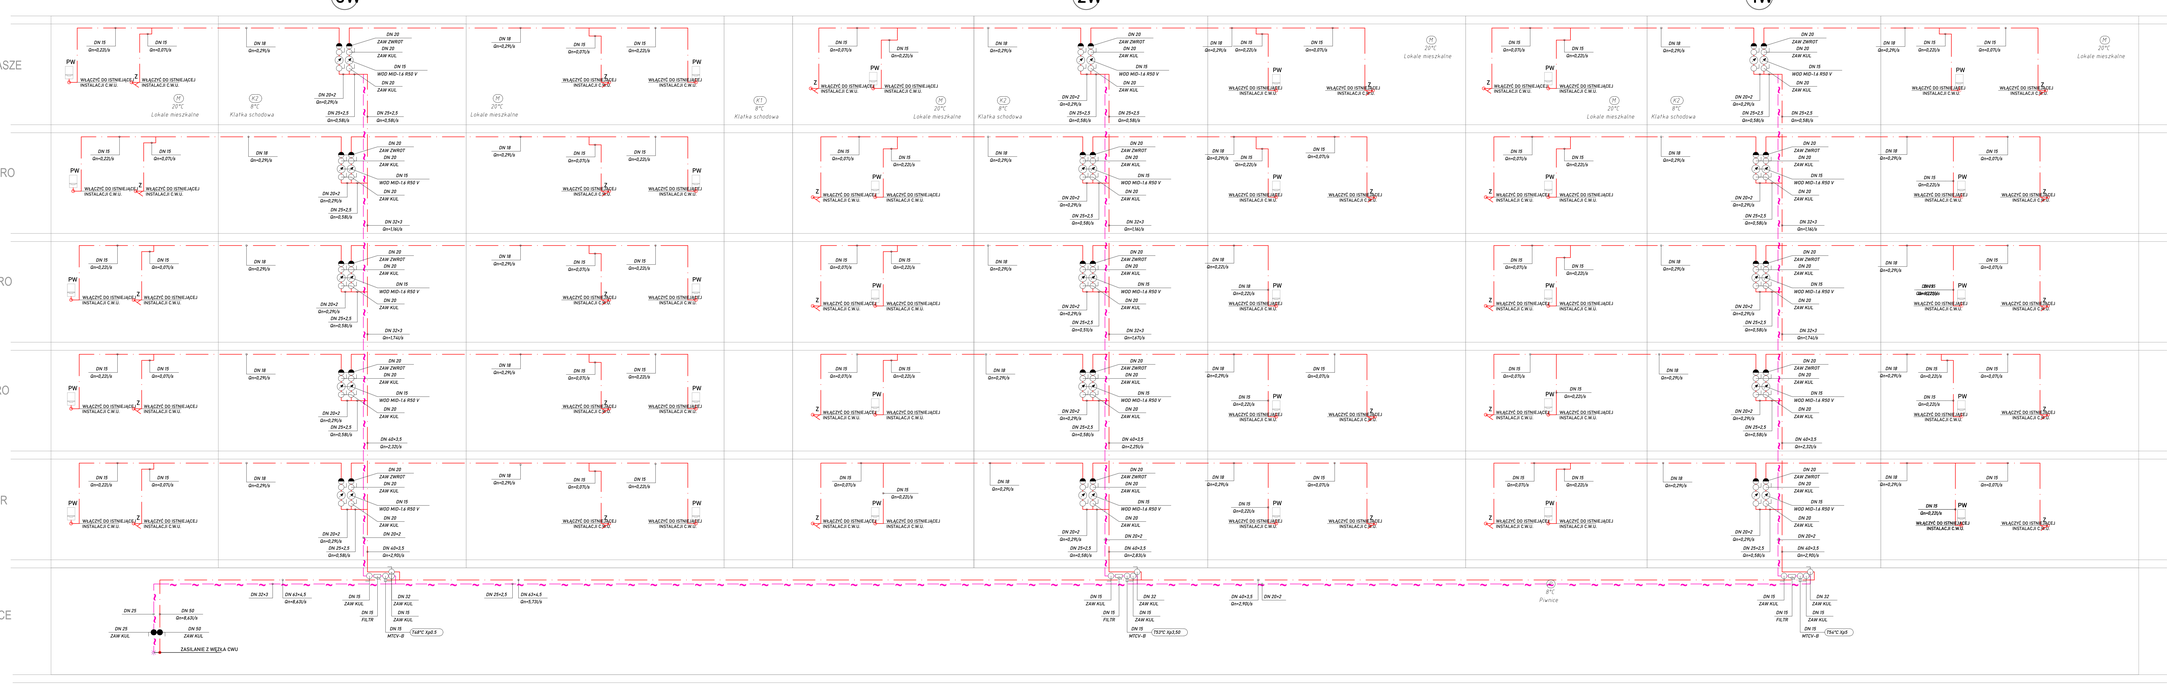

OZNACZENIA:

- PROJEKTOWANA INSTALACJA CIEPŁEJ WODY UŻYTKOWEJ - PODZIAŁ I PIONY W SZACHTACH BUDYNKU - RURY WIELOWARSTWOWE PERTAL W SYSTEMIE ZACISKOWYM ULTRAPRESS; - PODŁĄCZENIA CWU DO MIESZKAŃ (DO WODOMIERZA) OD PIONÓW CZĘŚCIĄ RUROWĄ RURY ZE STALI NIERDZEWNEJ W SYSTEMIE ZACISKOWYM INOX PROD. KANTHERM;
- PROJEKTOWANA INSTALACJA CYRKULACJI - PODZIAŁ I PIONY W CZĘŚCIACH WSPÓLNYCH BUDYNKU - RURY WIELOWARSTWOWE PERTAL W SYSTEMIE ZACISKOWYM ULTRAPRESS;

DN ZAWÓR KULOWY - ODCINAJĄCY;

DN FILTR FILTR SIATKOWY;

PS PUNKT STAŁY;

75°C 12 DN MTCV-D ZAWÓR TERMOSTATYCZNY - MTCV-D DN 25 - PROD. DANFOSS;

PW WYPUSTEK PROJEKTOWANEJ INSTALACJI CWU W ŁAZIENCE W MIEJSCU ZDEMONTOWANEGO PIECA WIELOZBIORNIKOWEGO

Z WYPUSTEK INSTALACJI W KUCHNI W MIEJSCU ZDEMONTOWANEGO POGOTOWANIA GAZ. BILOPOZIERNIKU DO ISTNIEJĄCEJ INSTALACJI CWU

W PROJEKTOWANY PION CIEPŁEJ WODY UŻYTKOWEJ I CYRKULACJI

UWAGI:

1. PRZEJŚCIA PRZEWODÓW PRZEZ PRZEGRODY BUDOWLANE WYKONAĆ W STALOWYCH TULEJACH OCHRONNYCH WYPEŁNIONYCH MASĄ TRWALE PLASTYCZNĄ.
2. PRZEJŚCIA PRZEWODÓW PRZEZ PRZEGRODY OGNIOWE W POMIESZCZENIU WYKONAĆ W STALOWYCH TULEJACH OCHRONNYCH WYPEŁNIONYCH MASĄ OGNIOCHRONNĄ.

SZCZEGÓŁ MONTAŻU WODOMIERZY

PRZEDSIĘBIORSTWO WIELOBRANŻOWE **LOKUM S.C.**
ul. PARKOWA 12 / 42
30-348 Kraków
tel./fax +12 655 55 88
http:// www.lokumsc.pl
e-mail: biuro@lokumsc.pl

TEMAT	INSTALACJA CIEPŁEJ WODY UŻYTKOWEJ I CYRKULACJA
INWESTOR	SPÓŁDZIELNIA MIESZKANIOWA "DOM DLA MŁODYCH" UL. TURNIEJOWA 85, 30-815 KRAKÓW
LOKALIZACJA	BUDYNEK WIELORODZINNY UL. KOPERNIKA 18 30-619 KRAKÓW
BRANŻA	SANITARNA
FAZA	PROJEKT TECHNICZNY
RYSUNEK	ROZWINIĘCIE INSTALACJI CIEPŁEJ WODY UŻYTKOWEJ I CYRKULACJI

FUNKCJA	IMIĘ, NAZWISKO, UPRAWNIENIA	PODPIS
PROJEKTANT	mgr inż TOMASZ ŚWOTNICA upr. nr SLA/0053/PWB/23	

DATA	KOREKTA	SKALA	NR. RYS.
05.2024	-		7