


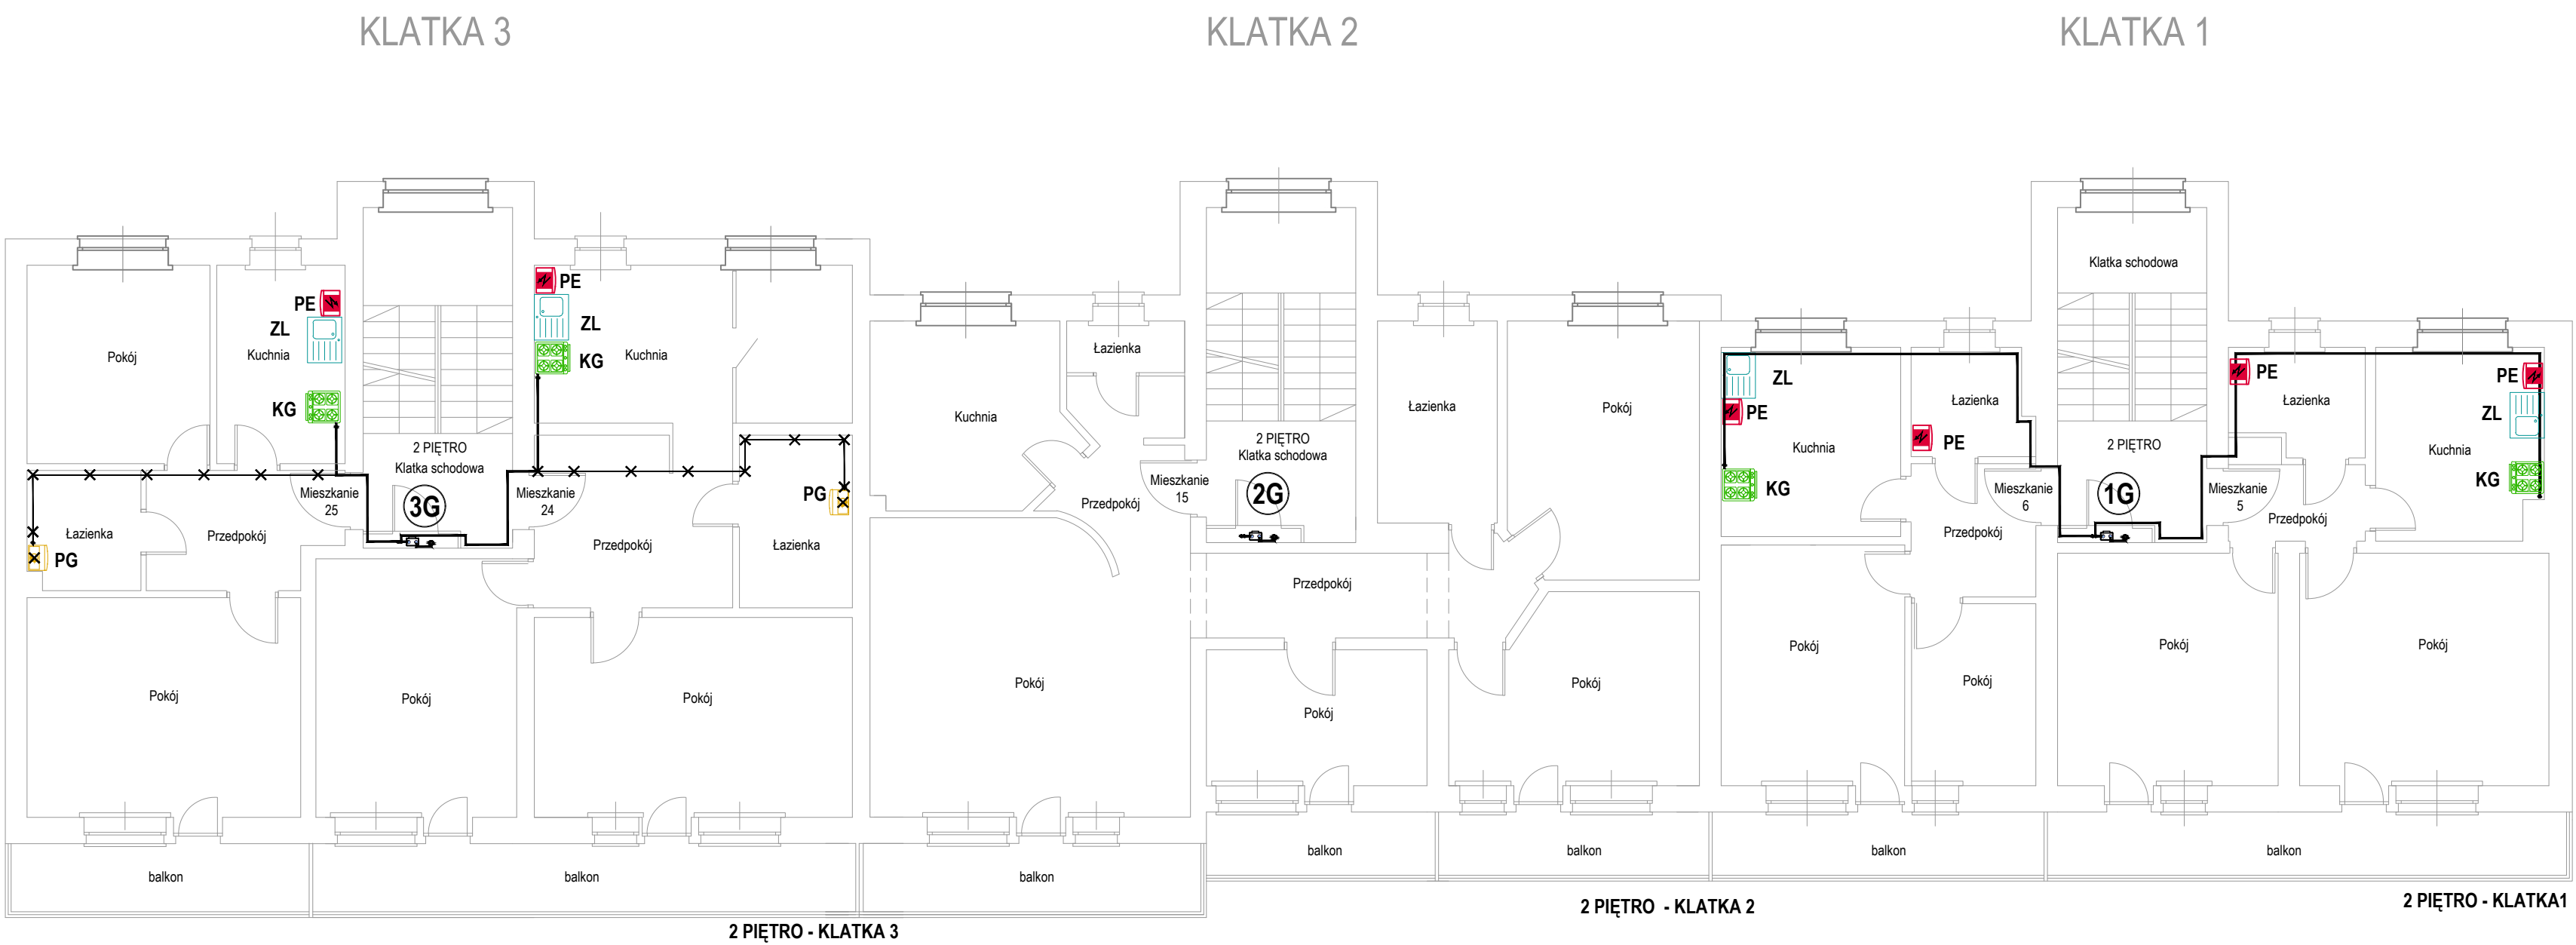

- OZNACZENIA:
- ISTNIEJĄCA INSTALACJA GAZOWA;
 - ✕— ISTNIEJĄCA INSTALACJA GAZOWA DO DEMONTAŻU;

 ISTNIEJĄCY PION GAZOWY

 ISTNIEJĄCA KUCHENKA GAZOWA 4 PALNIKOWA;
KG4P

 ISTNIEJĄCA KUCHENKA ELEKTRYCZNA;
KE

 ISTNIEJĄCY GAZOWY - PRZEPŁYWOWY PODGRZEWACZ WODY - DO DEMONTAŻU;
PG

 ISTNIEJĄCY ELEKTRYCZNY PODGRZEWACZ WODY;
PE



PRZEDSIĘBIORSTWO
WIELOBRANŻOWE

LOKUM s.c.

ul. PARKOWA 15 / 4U
30-538 Kraków

tel./fax 12 659 19 08
http://www.lokumsc.pl
e-mail: biuro@lokumsc.pl

TEMAT	CZĘŚCIOWA ROZBIÓRKA INSTALACJI GAZOWEJ W RAMACH PODŁĄCZENIA C.W.U.
INWESTOR	SPÓŁDZIELNIA MIESZKANIOWA "DOM DLA MŁODYCH" UL. TURNIEJOWA 65, 30-619 KRAKÓW
LOKALIZACJA	BUDYNEK WIELORODZINNY UL. KORDIANA 58 30-619 KRAKÓW

BRANŻA	SANITARNA
FAZA	PROJEKT TECHNICZNY
RYSunek	RZUT II PIĘTRA

FUNKCJA	IMIĘ, NAZWISKO, UPRAWNIENIA	PODPIS
PROJEKTANT	mgr inż TOMASZ SKOTNICA upr. nr SLK/0805/PWBS/23	

DATA	KOREKTA	SKALA	NR. RYS.
05.2024	-	1:100	3