


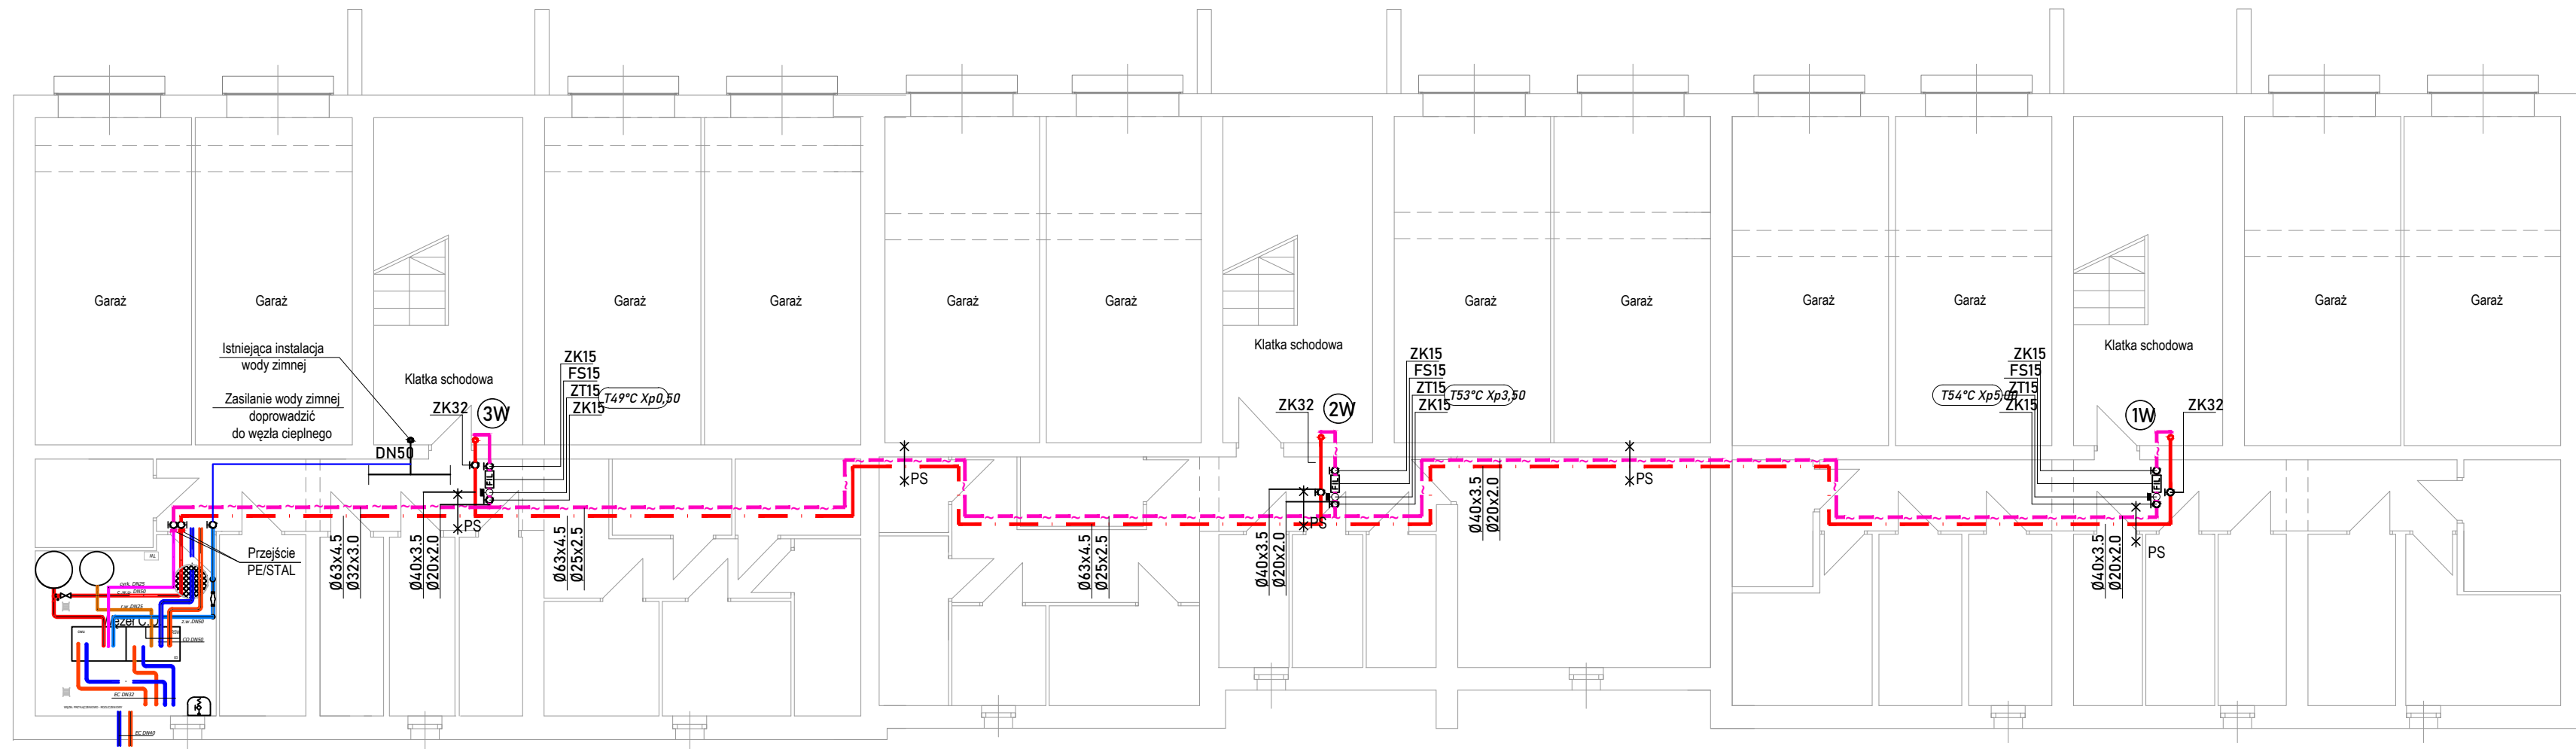

OZNACZENIA:

PROJEKTOWANA INSTALACJA CIEPŁEJ WODY UŻYTKOWEJ -
PRZEWODY ZE STALI NIERDZEWNEJ O POŁĄCZENIACH
ZAPRASOWYWANYCH - SYSTEM INOX - PROD. KANTHERM;
INSTALACJA ZA WODOMIERZEM MIESZKANIOWYM;

PROJEKTOWANA INSTALACJA CIEPŁEJ WODY UŻYTKOWEJ -
PRZEWODY PERTAL WIELOWARSTWOWE O POŁĄCZENIACH
ZAPRASOWYWANYCH ULTRAPRESS - PROD. KANTHERM;
INSTALACJA PRZED WODOMIERZEM MIESZKANIOWYM

PROJEKTOWANA INSTALACJA CIEPŁEJ WODY UŻYTKOWEJ -
PRZEWODY PERTAL WIELOWARSTWOWE O POŁĄCZENIACH
ZAPRASOWYWANYCH ULTRAPRESS - PROD. KANTHERM;
INSTALACJA PRZED WODOMIERZEM MIESZKANIOWYM



ZABUDOWA Z PŁYT G-K - PIONÓW I MIESZKANIOWYCH
WĘZŁÓW WODOMIERZOWYCH - W OBREBIE WĘZŁÓW
ZABUDOWAĆ DRZWICZKI REWIZYJNE:

ISTNIEJĄCY PIEC GAZOWY WIELOCZERPLANY - DO DEMONTAŻU

ISTNIEJĄCY PODGRZEWACZ ELEKTRYCZNY - DEMONTAŻ
UZGODNIĆ Z UŻYTKOWNIKIEM;



PROJEKTOWANY PION CIEPŁEJ WODY
UŻYTKOWEJ I CYRKULACJI - PRZEWODY PERTAL
WIELOWARSTWOWE O POŁĄCZENIACH ZAPRASOWYWANYCH
SYSTEM ULTRAPRESS - PROD. KANTHERM;

**PRZEDSIĘBIORSTWO
WIELOBRANŻOWE**



LOKUM s.c.

ul. PARKOWA 15 / 4U
30-538 Kraków

tel./fax 12 659 19 08
http:// www.lokumsc.pl
e-mail: biuro@lokumsc.pl

TEMAT	INSTALACJA CIEPŁEJ WODY UŻYTKOWEJ Z CYRKULACJĄ
INWESTOR	SPÓŁDZIELNIA MIESZKANIOWA "DOM DLA MŁODYCH" UL. TURNIEJOVA 65, 30-619 KRAKÓW
LOKALIZACJA	BUDYNEK WIEŁORODZINNY UL. KORDIANA 58A 30-619 KRAKÓW

BRANŻA	SANITARNA
FAZA	PROJEKT TECHNICZNY
RYSUNEK	RZUT PIWNIC

FUNKCJA	IMIĘ, NAZWISKO, UPRAWNIENIA	PODPIS
PROJEKTANT	mgr inż TOMASZ SKOTNICA upr. nr SLK/0805/PWBS/23	

DATA	KOREKTA	SKALA	NR. RYS.
05.2024	-	1:100	1