



KLATKA 1

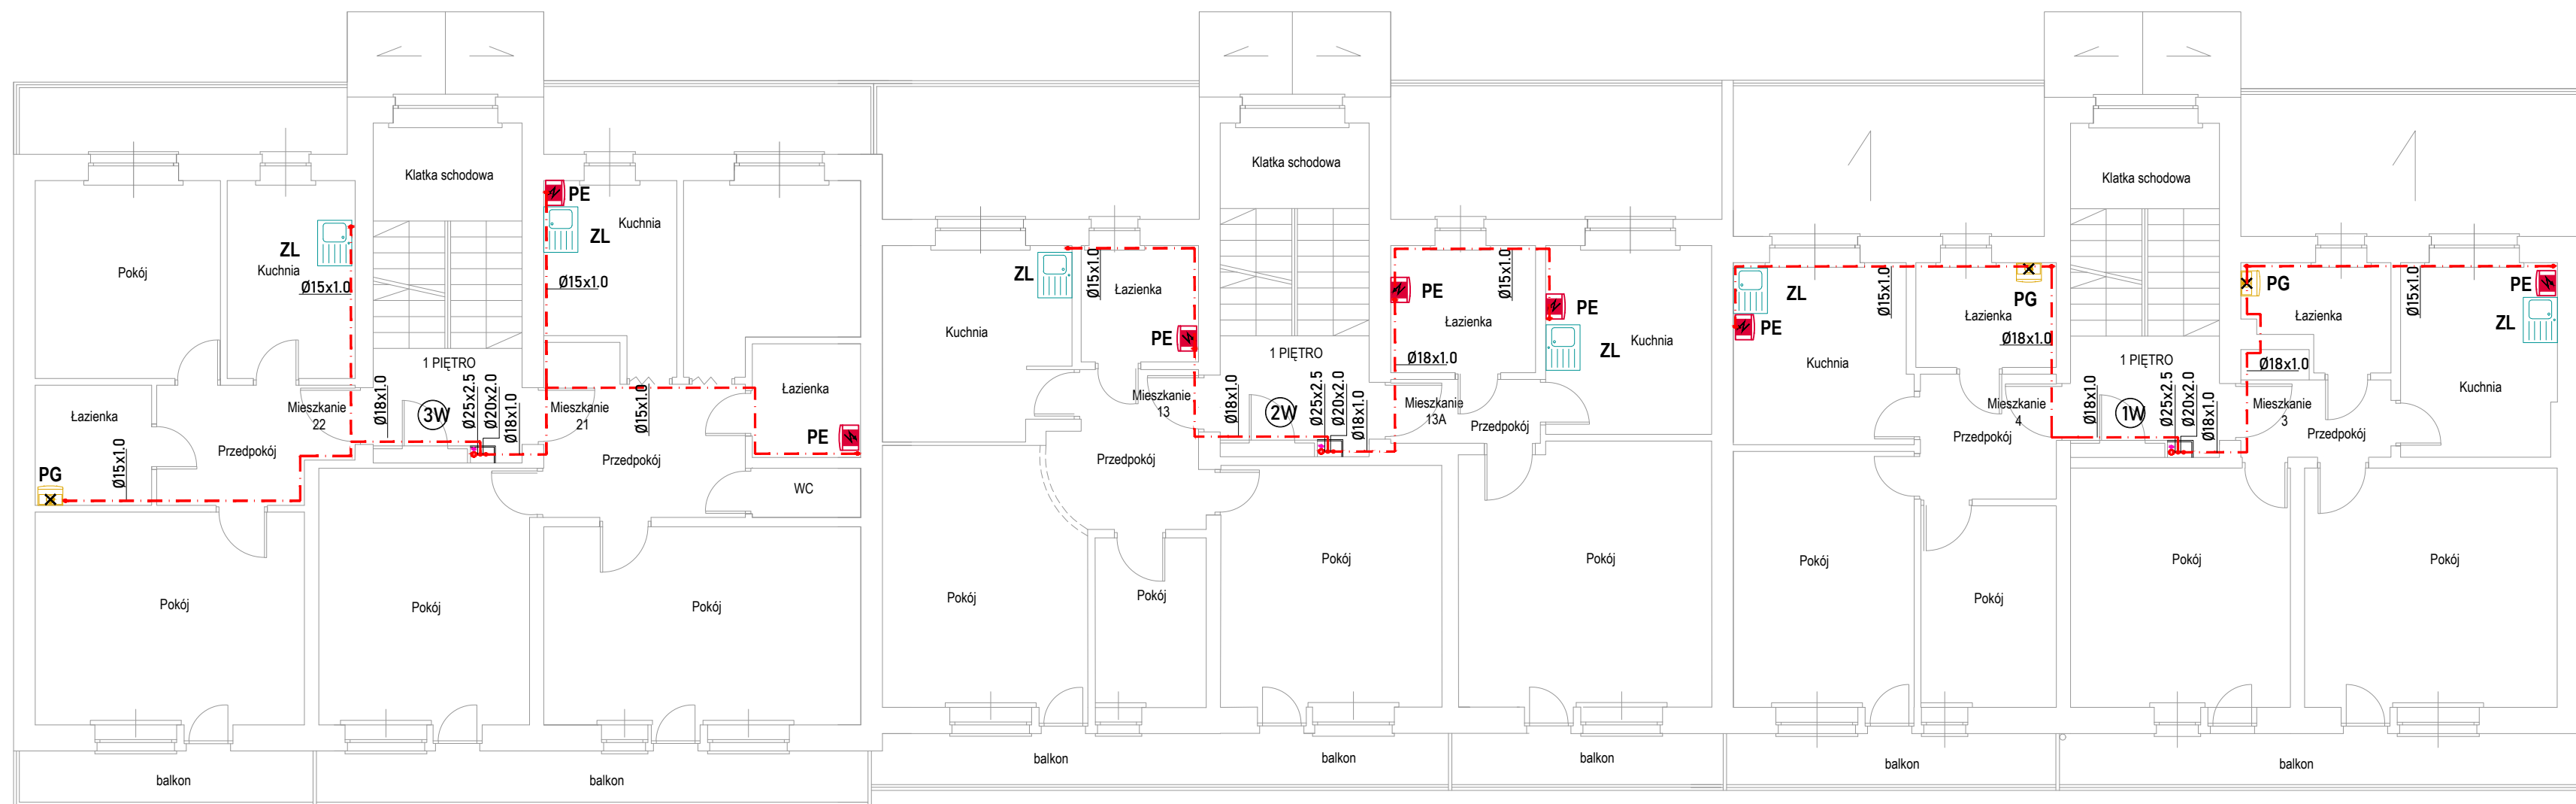

PROJEKTOWANY PION CIEPŁEJ WODY
UŻYTKOWEJ I CYRKULACJI - PRZEWODY PERTAL
WIELOWARSTWOWE O POŁĄCZENIACH ZAPRASOWYWANYCH
SYSTEM ULTRAPRESS - PROD. KANTHERM;

**PRZEDSIĘBIORSTWO
WIELOBRANŻOWE**

 

LOKUM

od 1989 roku

LOKUM s.c.

ul. PARKOWA 15 / 4U
30-538 Kraków

tel./fax 12 659 19 08
http://www.lokumsc.pl
e-mail: biuro@lokumsc.pl

TEMAT	INSTALACJA CIEPLEJ WODY UŻYTKOWEJ Z CYRKULACJĄ
INWESTOR	SPÓŁDZIELNIA MIESZKANIOWA "DOM DLA MŁODYCH" UL. TURNIEJOWA 65, 30-619 KRAKÓW
LOKALIZACJA	BUDYNEK WIEŁORODZINNY UL. KORDIANA 58A 30-619 KRAKÓW

BRANŻA	SANITARNA
FAZA	PROJEKT TECHNICZNY
RYSUNEK	RZUT I PIĘTRA

FUNKCJA	IMIĘ, NAZWISKO, UPRAWNIENIA	PODPIS
PROJEKTANT	mgr inż TOMASZ SKOTNICA upr. nr SLK/0805/PWBS/23	

DATA	KOREKTA	SKALA	NR. RYS.
05.2024	-	1:100	3