


KLATKA 3

KLATKA 2

KLATKA 1

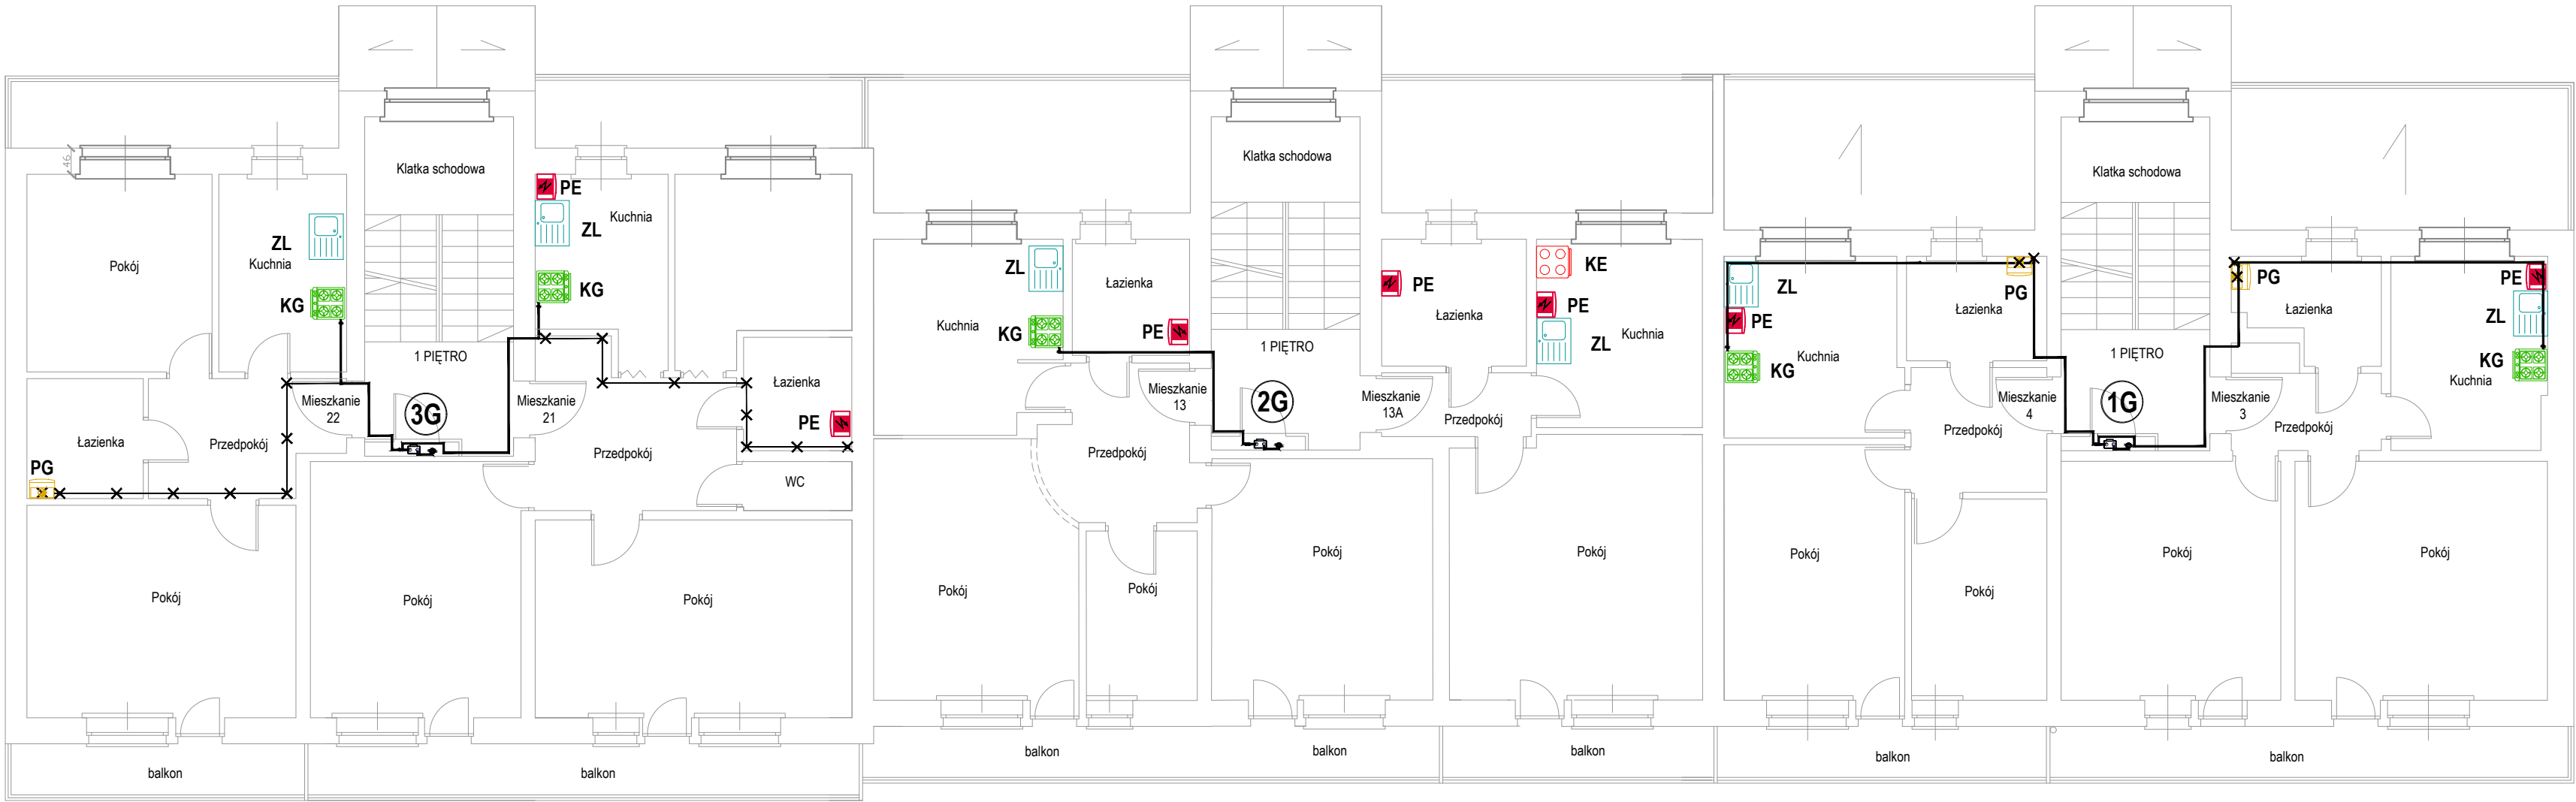

OZNACZENIA:

- ISTNIEJĄCA INSTALACJA GAZOWA;
- ✕ ISTNIEJĄCA INSTALACJA GAZOWA DO DEMONTAŻU;

- ..G ISTNIEJĄCY PION GAZOWY

- KG ISTNIEJĄCA KUCHENKA GAZOWA 4 PALNIKOWA;

KG4P

- KE ISTNIEJĄCA KUCHENKA ELEKTRYCZNA;

KE

- PG ISTNIEJĄCY GAZOWY - PRZEPŁYWOWY PODGRZEWACZ WODY - DO DEMONTAŻU;

PG

- PE ISTNIEJĄCY ELEKTRYCZNY PODGRZEWACZ WODY;

PE



PRZEDSIĘBIORSTWO
WIELOBRANŻOWE

LOKUM s.c.

ul. PARKOWA 15 / 4U
30-538 Kraków

tel./fax 12 659 19 08
http://www.lokumsc.pl
e-mail: biuro@lokumsc.pl

TEMAT	CZĘŚCIOWA ROZBIÓRKA INSTALACJI GAZOWEJ W RAMACH PODŁĄCZENIA C.W.U.		
INWESTOR	SPÓŁDZIELNIA MIESZKANIOWA "DOM DLA MŁODYCH" UL. TURNIEJOWA 65, 30-619 KRAKÓW		
LOKALIZACJA	BUDYNEK WIELORODZINNY UL. KORDIANA 58A 30-619 KRAKÓW		
BRANŻA	SANITARNA		
FAZA	PROJEKT TECHNICZNY		
RYSUNEK	RZUT I PIĘTRA		
FUNKCJA	IMIĘ, NAZWISKO, UPRAWNIENIA	PODPIS	
PROJEKTANT	mgr inż TOMASZ SKOTNICA upr. nr SLK/0805/PWBS/23		
DATA	KOREKTA	SKALA	NR. RYS.
05.2024	-	1:100	2