


KLATKA 3

KLATKA 2

KLATKA 1

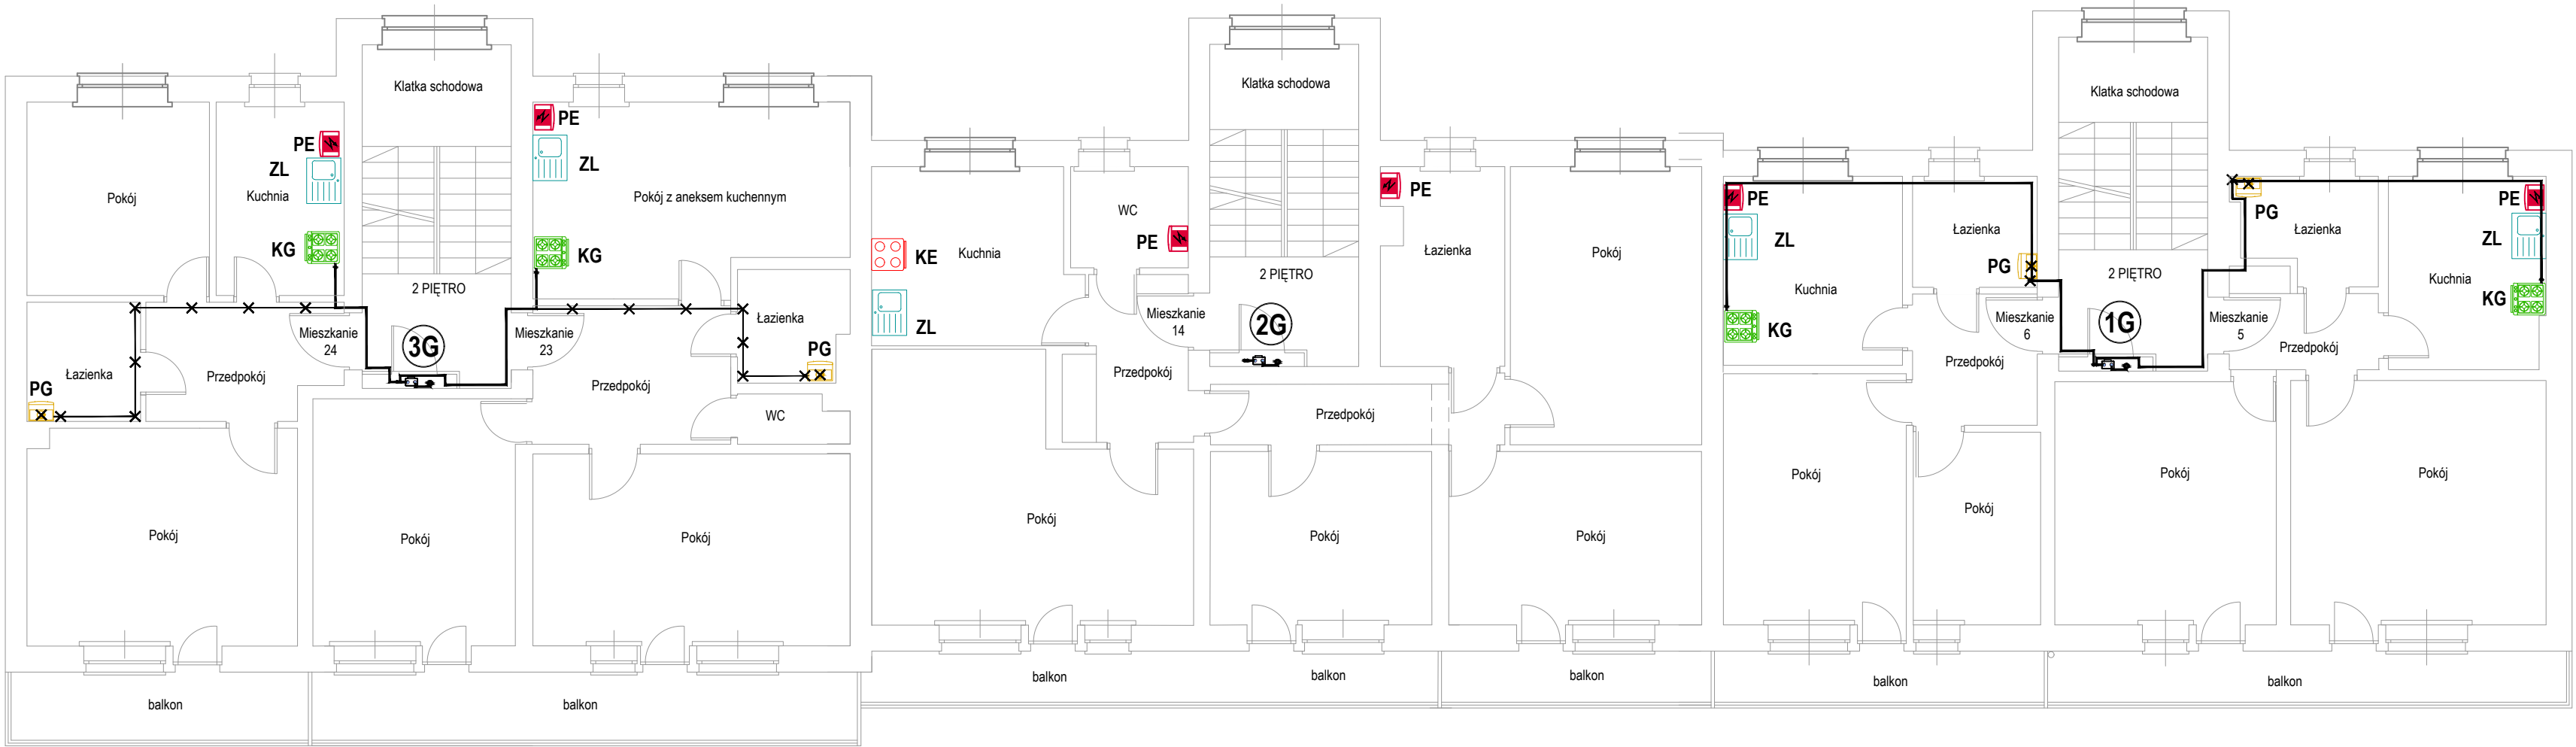

- OZNACZENIA:**
- ISTNIEJĄCA INSTALACJA GAZOWA;
 - x— ISTNIEJĄCA INSTALACJA GAZOWA DO DEMONTAŻU;

 ISTNIEJĄCY PION GAZOWY

 ISTNIEJĄCA KUCHENKA GAZOWA 4 PALNIKOWA;
KG4P

 ISTNIEJĄCA KUCHENKA ELEKTRYCZNA;
KE

 ISTNIEJĄCY GAZOWY - PRZEPŁYWOWY PODGRZEWACZ WODY - DO DEMONTAŻU;
PG

 ISTNIEJĄCY ELEKTRYCZNY PODGRZEWACZ WODY;
PE



PRZEDSIĘBIORSTWO WIELOBRANŻOWE LOKUM s.c.
ul. PARKOWA 15 / 4U
30-538 Kraków
tel./fax 12 659 19 08
http://www.lokumsc.pl
e-mail: biuro@lokumsc.pl

TEMAT	CZĘŚCIOWA ROZBIÓRKA INSTALACJI GAZOWEJ W RAMACH PODŁĄCZENIA C.W.U.		
INWESTOR	SPÓŁDZIELNIA MIESZKANIOWA "DOM DLA MŁODYCH" UL. TURNIEJOWA 65, 30-619 KRAKÓW		
LOKALIZACJA	BUDYNEK WIELORODZINNY UL. KORDIANA 58A 30-619 KRAKÓW		
BRANŻA	SANITARNA		
FAZA	PROJEKT TECHNICZNY		
RYSUNEK	RZUT II PIĘTRA		
FUNKCJA	IMIĘ, NAZWISKO, UPRAWNIENIA	PODPIS	
PROJEKTANT	mgr inż TOMASZ SKOTNICA upr. nr SLK/0805/PWBS/23		
DATA	KOREKTA	SKALA	NR. RYS.
05.2024	-	1:100	3