


KLATKA 3

KLATKA 2

KLATKA 1

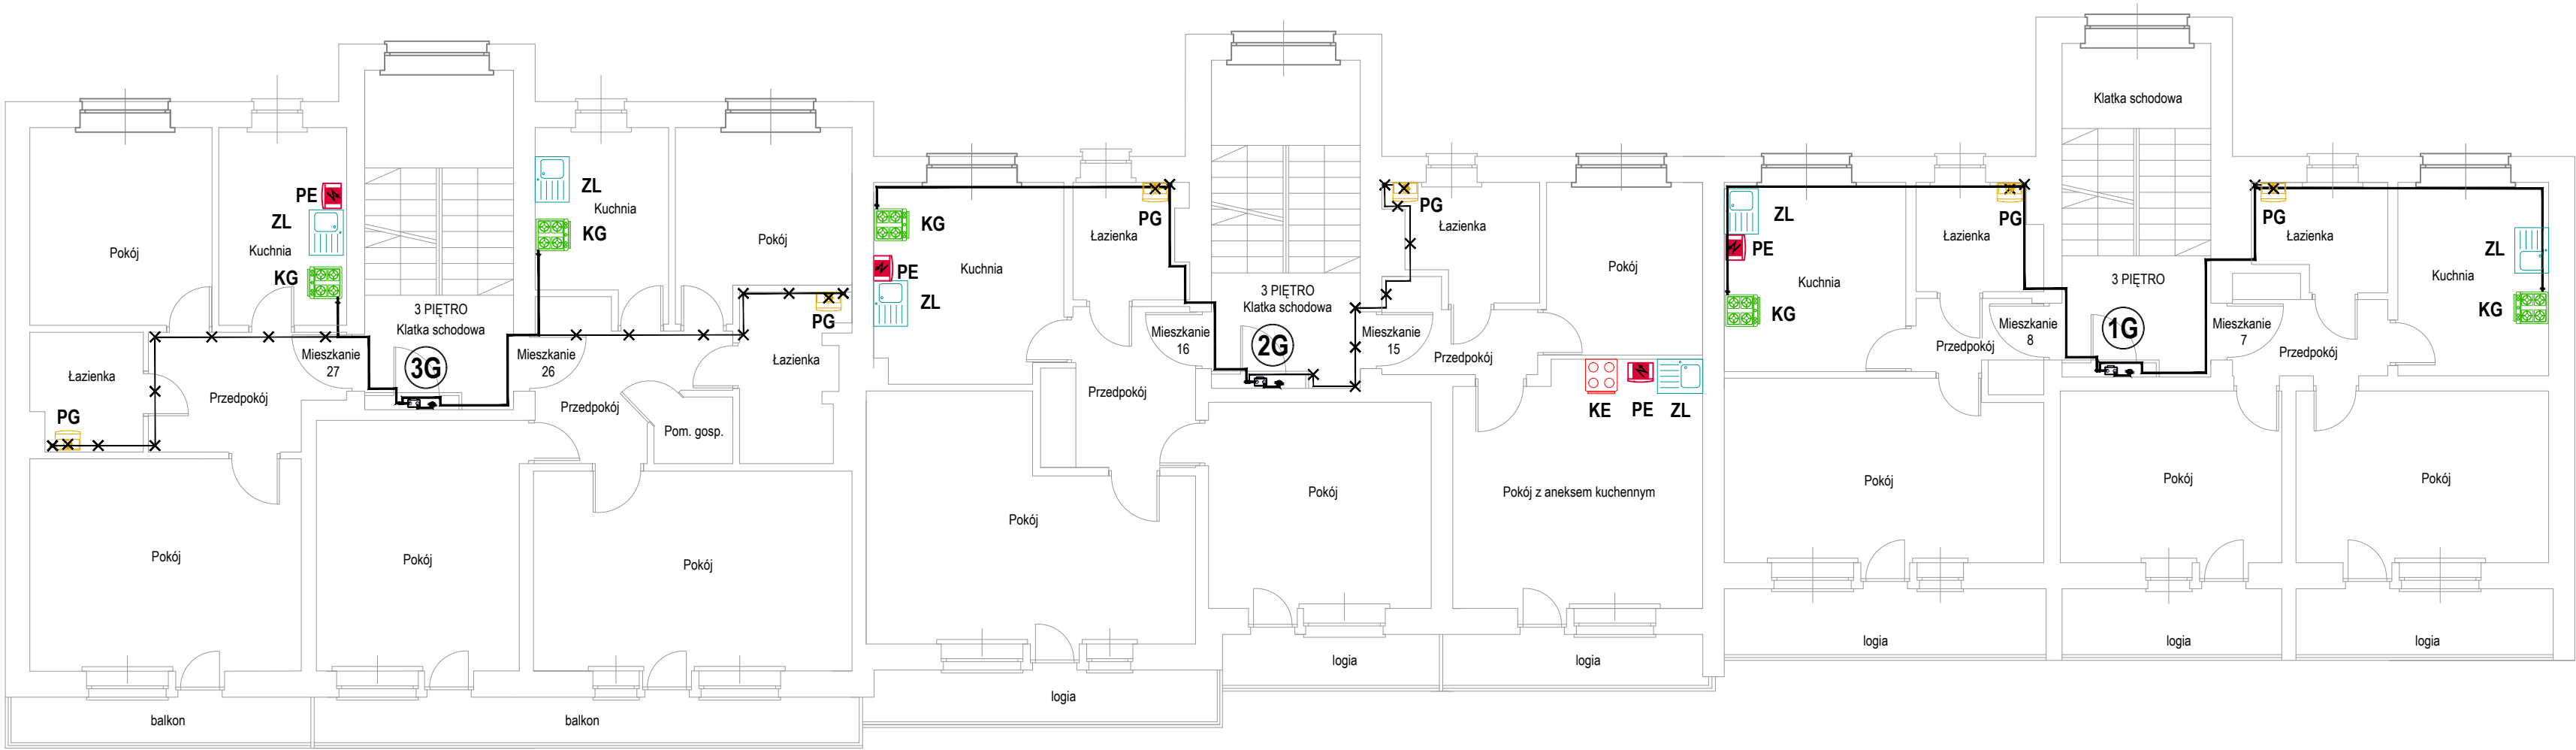

OZNACZENIA:

— ISTNIEJĄCA INSTALACJA GAZOWA;  
—x— ISTNIEJĄCA INSTALACJA GAZOWA DO DEMONTAŻU;

..G ISTNIEJĄCY PION GAZOWY

KG ISTNIEJĄCA KUCHENKA GAZOWA 4 PALNIKOWA;

KG4P

KE ISTNIEJĄCA KUCHENKA ELEKTRYCZNA;

KE

PG ISTNIEJĄCY GAZOWY - PRZEPŁYWOWY PODGRZEWACZ WODY - DO DEMONTAŻU;

PG

PE ISTNIEJĄCY ELEKTRYCZNY PODGRZEWACZ WODY;

PE

PRZEDSIĘBIORSTWO  
WIELOBRANŻOWE

**LOKUM** s.c.

ul. PARKOWA 15 / 4U  
30-538 Kraków

tel./fax 12 659 19 08  
http://www.lokumsc.pl  
e-mail: biuro@lokumsc.pl

|             |                                                                                    |        |          |
|-------------|------------------------------------------------------------------------------------|--------|----------|
| TEMAT       | CZĘŚCIOWA ROZBIÓRKA INSTALACJI GAZOWEJ<br>W RAMACH PODŁĄCZENIA C.W.U.              |        |          |
| INWESTOR    | SPÓŁDZIELNIA MIESZKANIOWA<br>"DOM DLA MŁODYCH"<br>UL. TURNIEJOWA 65, 30-619 KRAKÓW |        |          |
| LOKALIZACJA | BUDYNEK WIELORODZINNY<br>UL. KORDIANA 58A<br>30-619 KRAKÓW                         |        |          |
| BRANŻA      | SANITARNA                                                                          |        |          |
| FAZA        | PROJEKT TECHNICZNY                                                                 |        |          |
| RYSUNEK     | RZUT III PIĘTRA                                                                    |        |          |
| FUNKCJA     | IMIĘ, NAZWISKO, UPRAWNIENIA                                                        | PODPIS |          |
| PROJEKTANT  | mgr inż TOMASZ SKOTNICA<br>upr. nr SLK/0805/PWBS/23                                |        |          |
| DATA        | KOREKTA                                                                            | SKALA  | NR. RYS. |
| 05.2024     | -                                                                                  | 1:100  | 4        |