


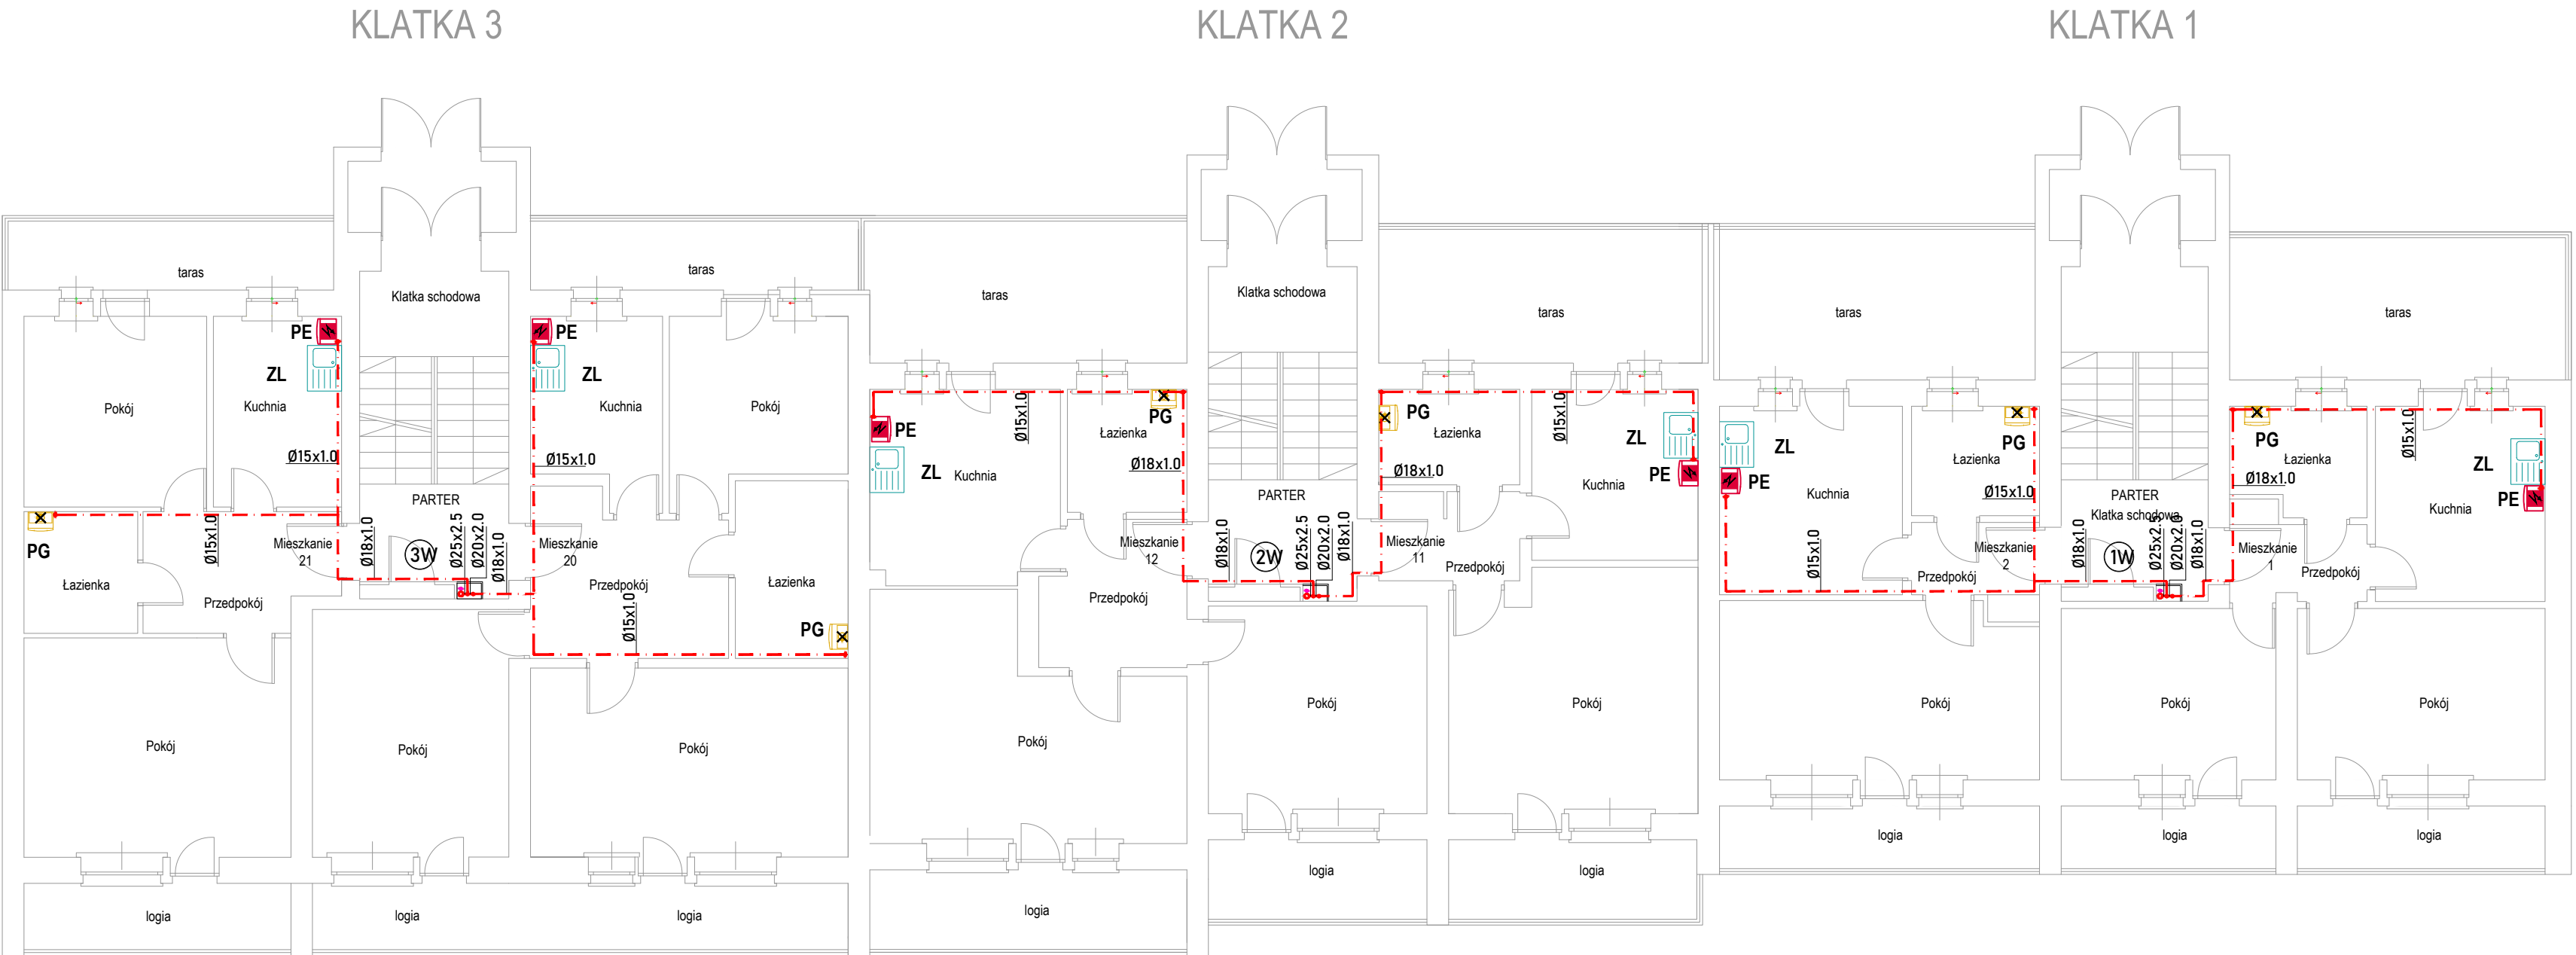

OZNACZENIA:	
	PROJEKTOWANA INSTALACJA CIEPLEJ WODY UŻYTKOWEJ - PRZEWODY ZE STALI NIERDZEWNEJ O POŁĄCZENIACH ZAPRASOWYWANYCH - SYSTEM INOX - PROD. KANTHERM; INSTALACJA ZA WODOMIERZEM MIESZKANIOWYM;
	PROJEKTOWANA INSTALACJA CIEPLEJ WODY UŻYTKOWEJ - PRZEWODY PERTAL WIELOWARSTWOWE O POŁĄCZENIACH ZAPRASOWYWANYCH ULTRAPRESS - PROD. KANTHERM; INSTALACJA PRZED WODOMIERZEM MIESZKANIOWYM
	ZABUDOWA Z PŁYT G-K - PIONÓW I MIESZKANIOWYCH WĘZŁÓW WODOMIERZOWYCH - W OBRĘBIE WĘZŁÓW ZABUDOWAĆ DRZWIČKI REWIZYJNE;
PG	ISTNIEJĄCY PIEC GAZOWY WIELOCZERPLANY - DO DEMONTAŻU
	ISTNIEJĄCY PODGRZEWACZ ELEKTRYCZNY - DEMONTAŻ UZGODNIĆ Z UŻYTKOWNIKIEM;
PE	
	
	PROJEKTOWANY PION CIEPLEJ WODY UŻYTKOWEJ I CYRKULACJI - PRZEWODY PERTAL WIELOWARSTWOWE O POŁĄCZENIACH ZAPRASOWYWANYCH SYSTEM ULTRAPRESS - PROD. KANTHERM;

PRZEDSIĘBIORSTWO WIELOBRANŻOWE LOKUM 1999 LOKUM 2024 ul. PARKOWA 15 / 4U 30-538 Kraków tel./fax 12 659 19 08 http:// www.lokumsc.pl e-mail: biuro@lokumsc.pl			
TEMAT	INSTALACJA CIEPLEJ WODY UŻYTKOWEJ Z CYRKULACJĄ		
INWESTOR	SPÓŁDZIELNIA MIESZKANIOWA "DOM DLA MŁODYCH" UL. TURNIEJOWA 65, 30-619 KRAKÓW		
LOKALIZACJA	BUDYNEK WIELORODZINNY UL. KORDIANA 58 B 30-619 KRAKÓW		
BRANŻA	SANITARNA		
FAZA	PROJEKT TECHNICZNY		
RYSUNEK	RZUT PARTERU		
FUNKCJA	IMIĘ, NAZWISKO, UPRAWNIENIA	PODPIS	
PROJEKTANT	mgr inż TOMASZ SKOTNICA upr. nr SLK/0805/PWBS/23		
DATA	KOREKTA	SKALA	NR. RYS.
05.2024	-	1:100	2