


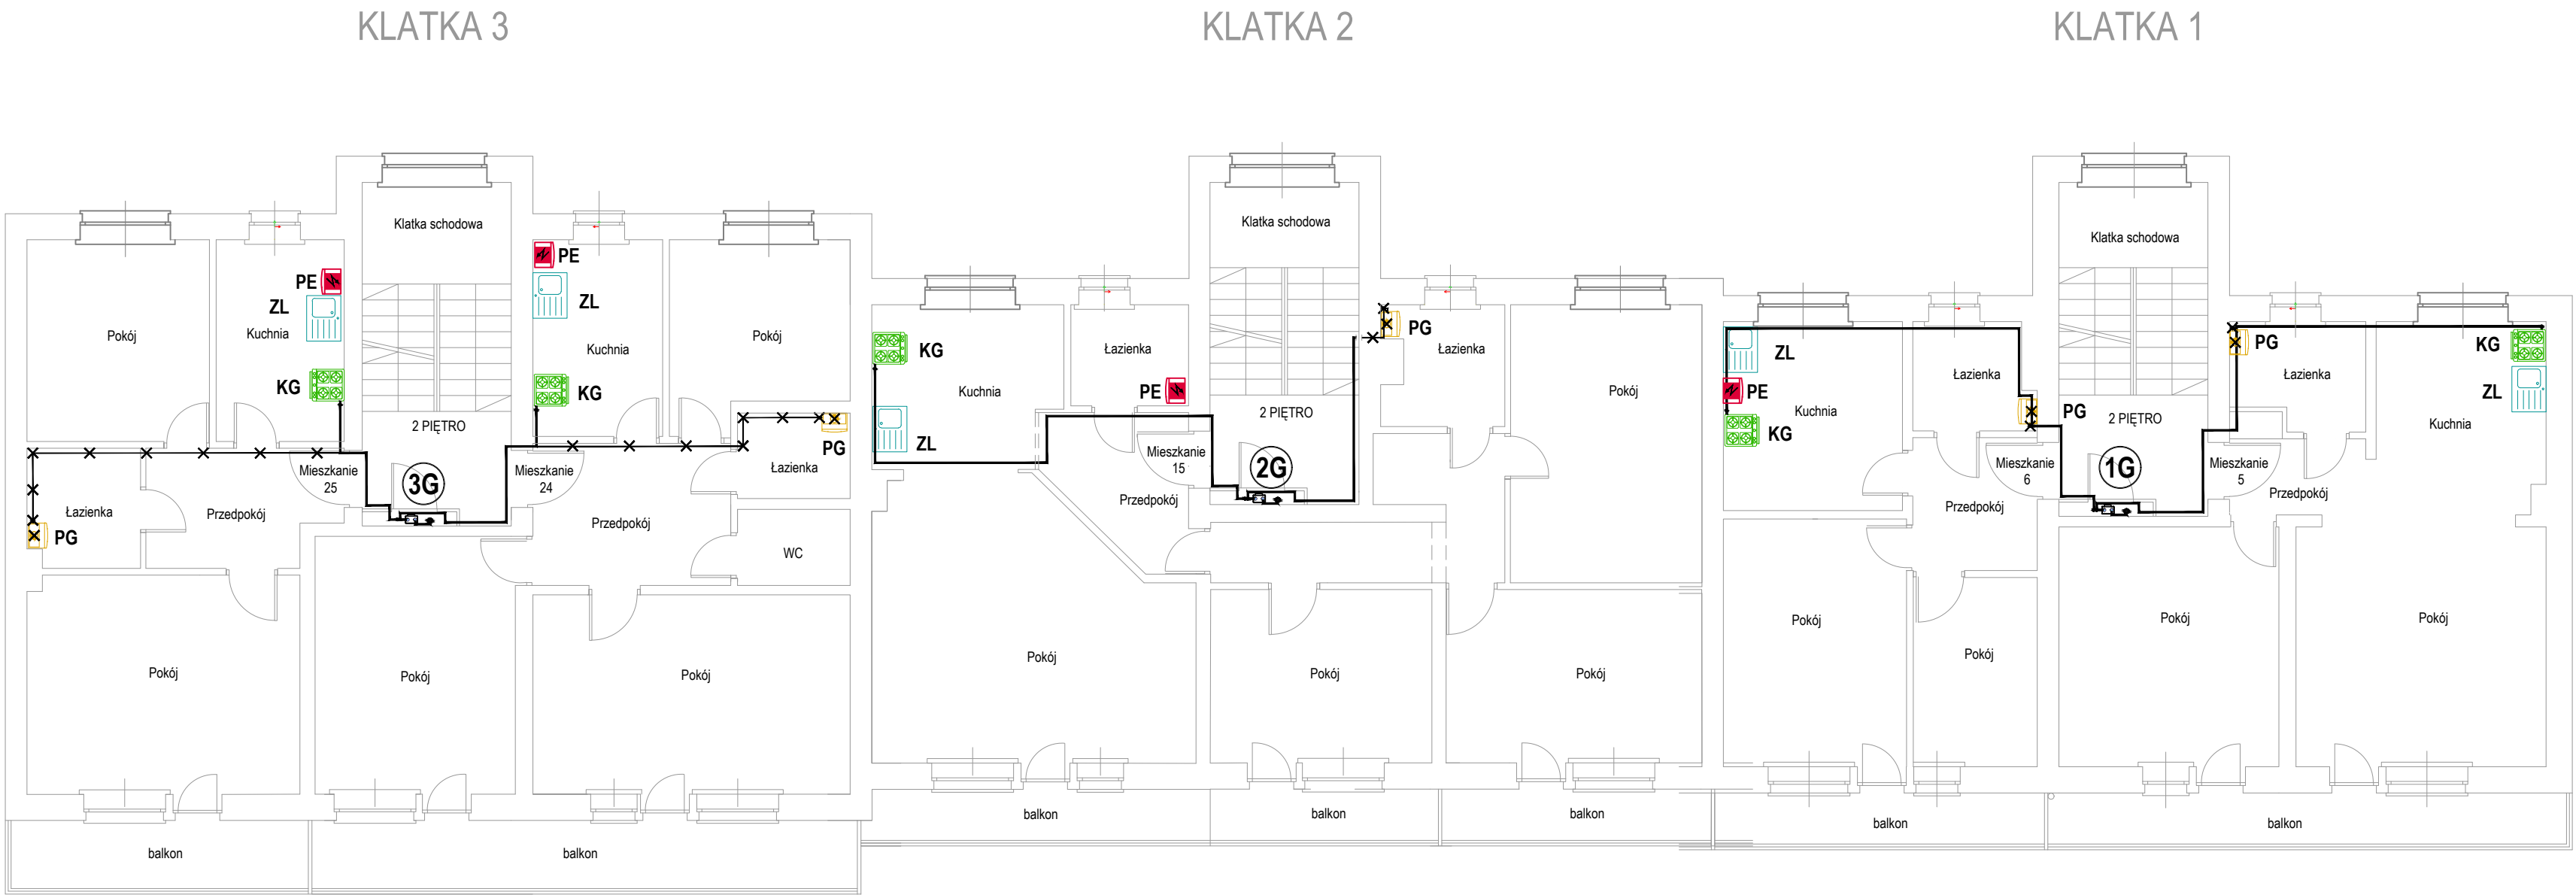

- OZNACZENIA:**
- ISTNIEJĄCA INSTALACJA GAZOWA;
 - X— ISTNIEJĄCA INSTALACJA GAZOWA DO DEMONTAŻU;
 - ..G• ISTNIEJĄCY PION GAZOWY

- KG4P ISTNIEJĄCA KUCHENKA GAZOWA 4 PALNIKOWA;
- KE ISTNIEJĄCA KUCHENKA ELEKTRYCZNA;
- PG ISTNIEJĄCY GAZOWY - PRZEPŁYWOWY PODGRZEWACZ WODY - DO DEMONTAŻU;
- PE ISTNIEJĄCY ELEKTRYCZNY PODGRZEWACZ WODY;

PRZEDSIĘBIORSTWO WIELOBRANŻOWE LOKUM s.c.
ul. PARKOWA 15 / 4U
30-538 Kraków
tel./fax 12 659 19 08
http://www.lokumsc.pl
e-mail: biuro@lokumsc.pl

TEMAT	CZĘŚCIOWA ROZBIÓRKA INSTALACJI GAZOWEJ W RAMACH PODŁĄCZENIA C.W.U.
INWESTOR	SPÓŁDZIELNIA MIESZKANIOWA "DOM DLA MŁODYCH" UL. TURNIEJOWA 65, 30-619 KRAKÓW
LOKALIZACJA	BUDYNEK WIELORODZINNY UL. KORDIANA 58 B 30-619 KRAKÓW

BRANŻA	SANITARNA
FAZA	PROJEKT TECHNICZNY
RYSUNEK	RZUT II PIĘTRA

FUNKCJA	IMIĘ, NAZWISKO, UPRAWNIENIA	PODPIS
PROJEKTANT	mgr inż TOMASZ SKOTNICA upr. nr SLK/0805/PWBS/23	

DATA	KOREKTA	SKALA	NR. RYS.
05.2024	-	1:100	3