
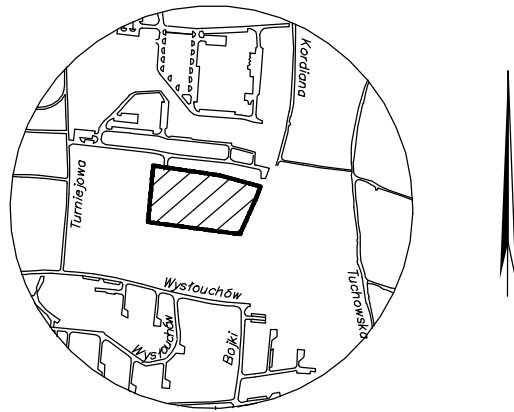


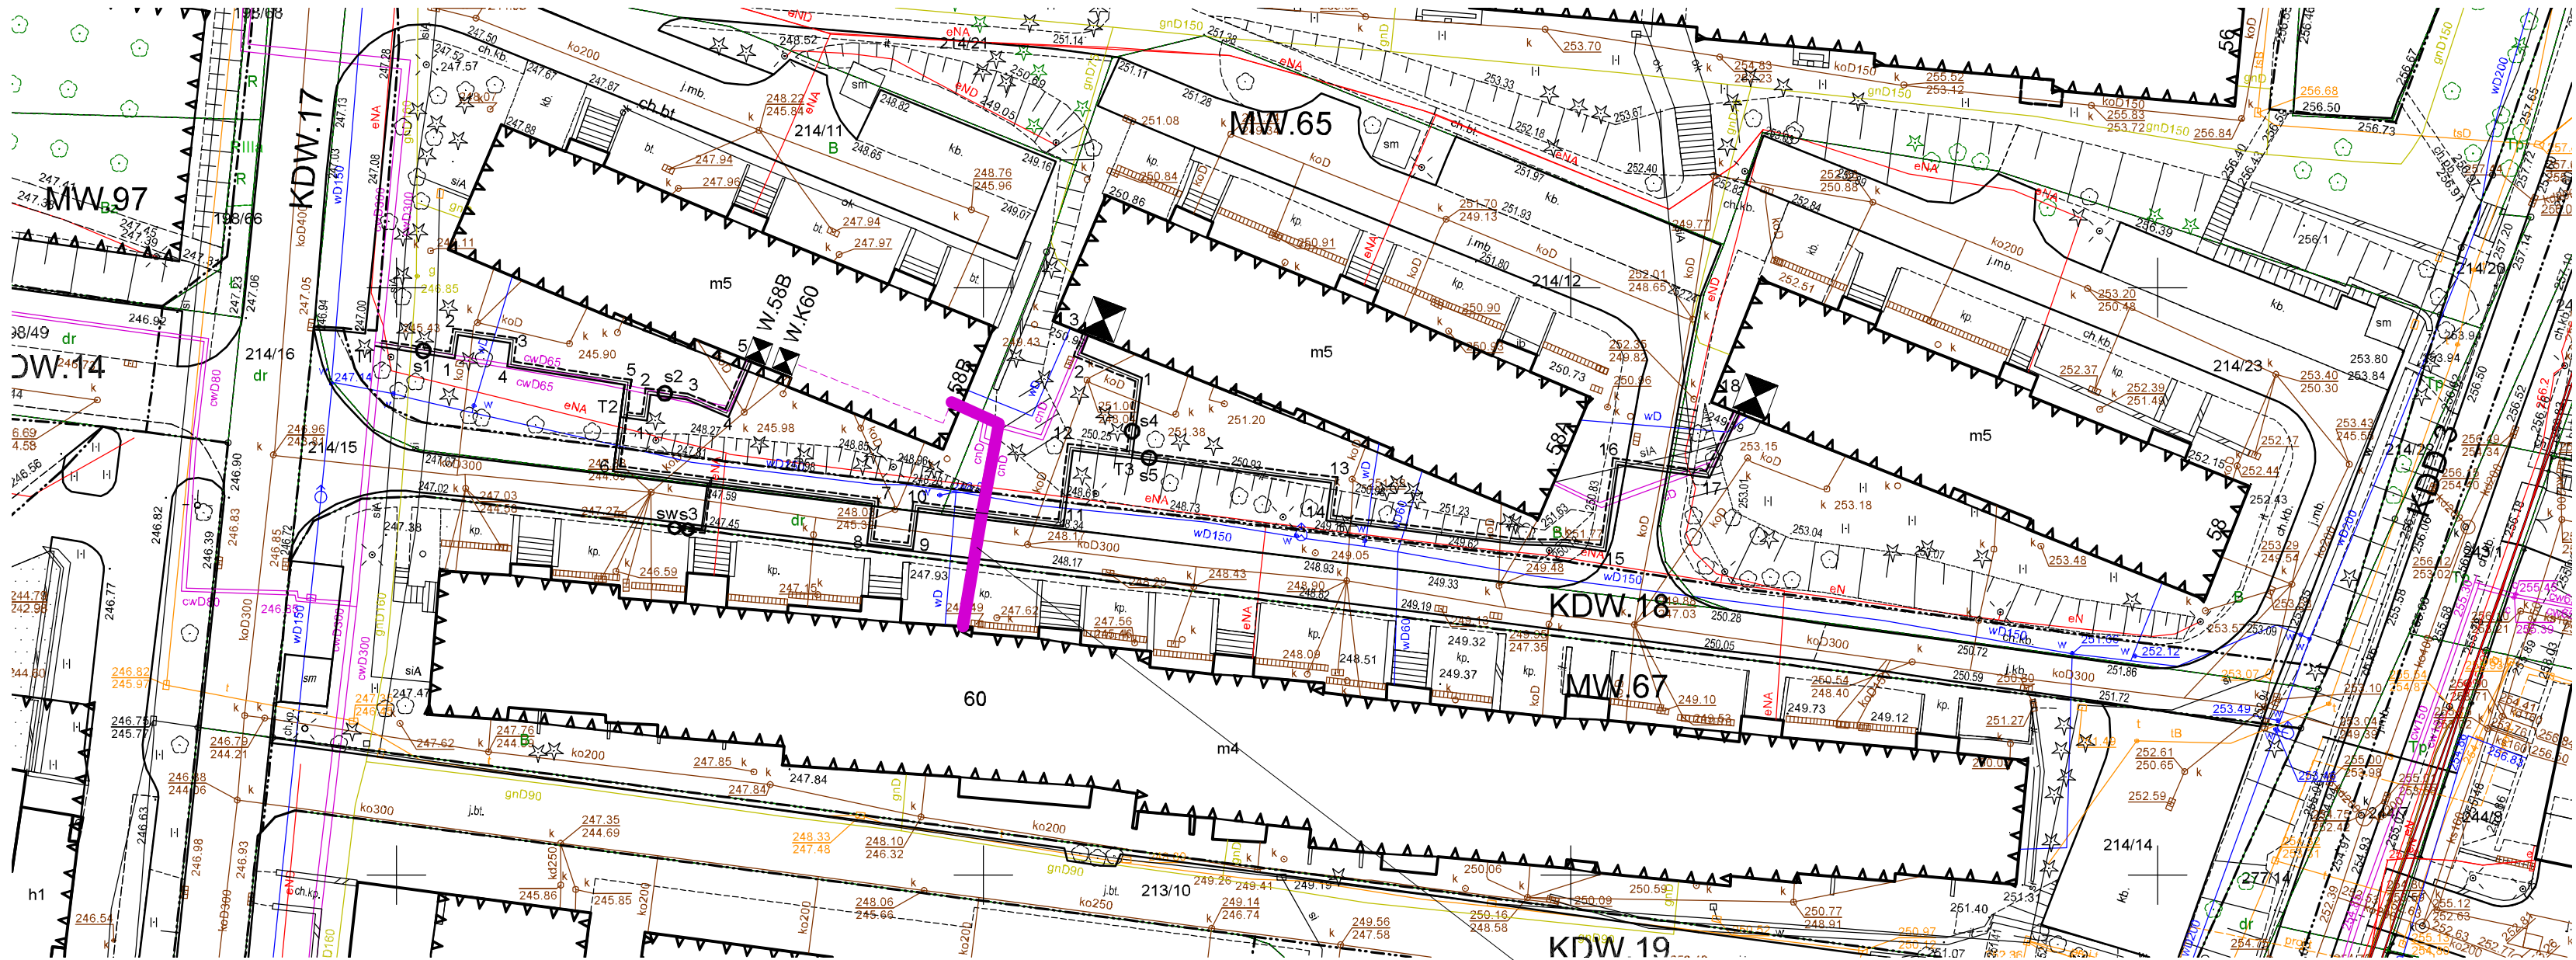

MAPA DO CELÓW PROJEKTOWYCH

SKALA 1:500 SEKCJA : 7.124.11.14.4.3
7.124.11.19.2.1
woj: małopolskie
m. KRAKÓW
126104_9.0063, Podgórze
Nr ident. jedn. Nr obrębu Nazwa jedn. ewid.
PRZEDMIOT AKTUALIZACJI :
ul. Kordiana
działki: 214/11, 214/12, 214/14, 214/15, 214/23
Układ współrz. : "PL-2000"
Układ wysokości : "PL-EVRF2007-NH"
28.09.2023r. 29.09.2023r.
Stan na dzień Data opracowania

Poświadczam, że niniejszy dokument został opracowany w wyniku prac geodezyjnych i kartograficznych, których rezultaty zawiera operat techniczny pozytywnie zweryfikowany. Jednocześnie informuję, że jestem świadomy odpowiedzialności karnej za złożenie fałszywego oświadczenia.	
Identyfikator zgłoszenia prac geodezyjnych	GD-13.6640.7734.2023
Organ służby geodezyjnej, który otrzymał zgłoszenie prac geodezyjnych	Prezydent Miasta Krakowa
Wykonawca prac geodezyjnych	Usługi Geodezyjne "GeoEra" 31-406 Kraków, al. 29 Listopada 130/413
Numer oraz data sporządzenia dokumentu zawierającego wynik pozytywnej weryfikacji	GD-13.6640.7734.2023_1_p1 27.10.2023r.
Imię i nazwisko oraz nr uprawnień zawodowych kierownika prac geodezyjnych	mgr inż. Marcin Świtoń nr uprawnień zawodowych: 22097

Usługi Geodezyjne
GeoEra
31-406 Kraków; al. 29 Listopada 130/413
tel. 501-190-059
ID: GD-13.6640.7734.2023

LEGENDA:

- linia nieprzekraczalnej zabudowy
- obowiązująca linia zabudowy
- linie rozgraniczające tereny o różnym przeznaczeniu oraz różnych warunkach zabudowy i zagospodarowania
- MW - Tereny zabudowy mieszkaniowej wielorodzinnej
- KDW - Tereny dróg wewnętrznych
- KDD - Tereny dróg publicznych - klasy dojazdowej

mgr inż. Marcin Świtoń
geodeta uprawniony
Nr 22097

PRZEDSIĘBIORSTWO WIELOBRANZOWE LOKUM s.c. ul. Parkowa 15/4U 30-538 Kraków tel./fax 12 659 19 08 http://www.lokumsc.pl e-mail: biuro@lokumsc.pl			
TEMAT	BUDOWA OSIEDLWEJ SIECI CIEPLNEJ WRAZ Z PRZYŁĄCZAMI DLA BUDYNKÓW O ADRESACH UL. KORDIANA 58, 58a, 58b, 60 W KRAKOWIE		
INWESTOR	SPÓŁDZIELNIA MIESZKANIOWA "DOM DLA MŁODYCH" 30-619 KRAKÓW		
LOKALIZACJA	UL. KORDIANA, KRAKÓW DZ. NR 214/11, 214/12, 214/14, 214/15, 214/23 OBRĘB 63 JEDN. EWID. PODGÓRZE		
BRANŻA	CIEPŁOWNICZA		
FAZA	PROJEKT TECHNICZNY		
RYСУNEK	PLAN SYTUACYJNY		
FUNKCJA	IMIE, NAZWISKO, UPRAWNIENIA	PODPIS	
PROJEKTANT	mgr inż. EDWARD LEBDA upr. bud. nr ewid.: 251/2000		
SPRAWDZAJĄCY	mgr inż. TOMASZ SKOTNICA upr. bud. nr ewid.: SLK / 0805 / PWBS / 23		
DATA	KOREKTA	SKALA	NR. RYS.
04. 2024	-	1:500	1