


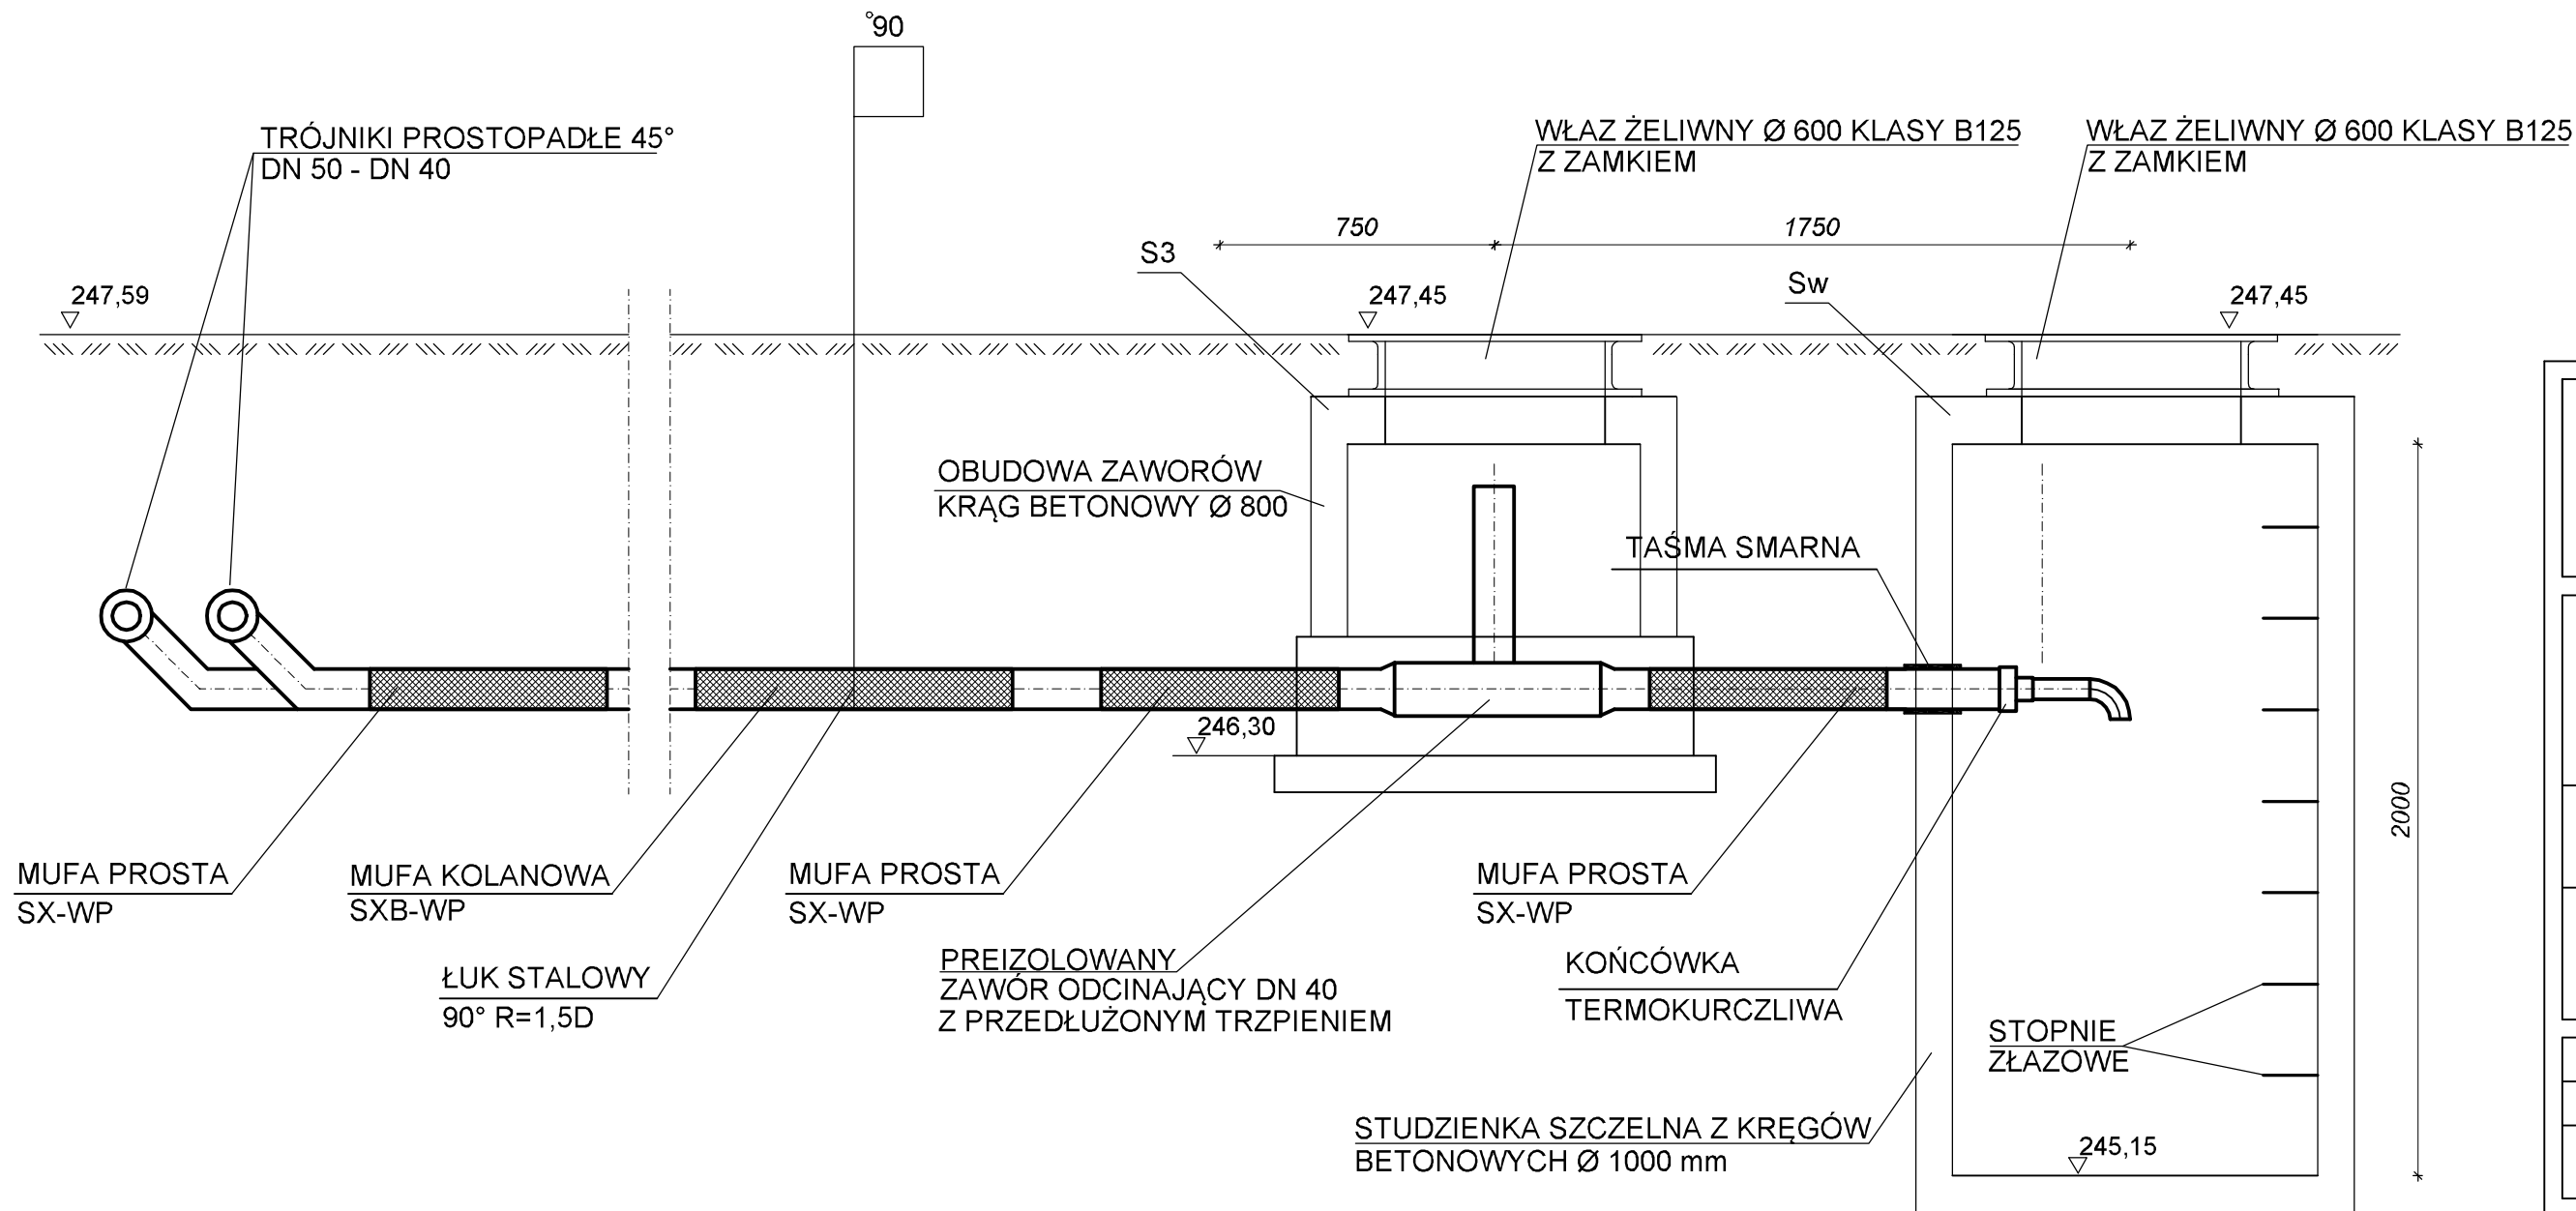



PRZEDSIĘBIORSTWO  
WIELOBRANŻOWE

**LOKUM** s.c.

ul. Parkowa 15/4U  
30-538 Kraków  
tel./fax 12 659 19 08  
http://www.lokumsc.pl  
e-mail: biuro@lokumsc.pl

|              |   |        |          |
|--------------|---|--------|----------|
| TEMAT        | BUDOWA OSIEDLWEJ SIECI CIEPLNEJ<br>WRAZ Z PRZYŁĄCZAMI DLA BUDYNKÓW<br>O ADRESACH UL. KORDIANA 58, 58a, 58b, 60<br>W KRAKOWIE |        |          |
| INWESTOR     | SPÓŁDZIELNIA MIESZKANIOWA<br>"DOM DLA MŁODYCH"<br>30-619 KRAKÓW                                                              |        |          |
| LOKALIZACJA  | UL. KORDIANA, KRAKÓW<br>DZ. NR 214/11, 214/12, 214/14, 214/15, 214/23<br>OBRĘB 63<br>JEDN. EWID. PODGÓRZE                    |        |          |
| BRANŻA       | CIEPŁOWNICZA   |        |          |
| FAZA         | PROJEKT TECHNICZNY   |        |          |
| RYSunEK      | ODWODNIENIE SIECI   |        |          |
| FUNKCJA      | IMIĘ, NAZWISKO, UPRAWNIENIA                                                                                                  | PODPIS |          |
| PROJEKTANT   | mgr inż.<br>EDWARD LEBDA<br>upr. bud. nr ewid.:<br>251/2000                                                                  |        |          |
| SPRAWDZAJĄCY | mgr inż.<br>TOMASZ SKÓTNICA<br>upr. bud. nr ewid.:<br>SLK / 0805 / PWBS / 23                                                 |        |          |
| DATA         | KOREKTA   | SKALA  | NR. RYS. |
| 04. 2024     | -   | 1:200  | 5        |