


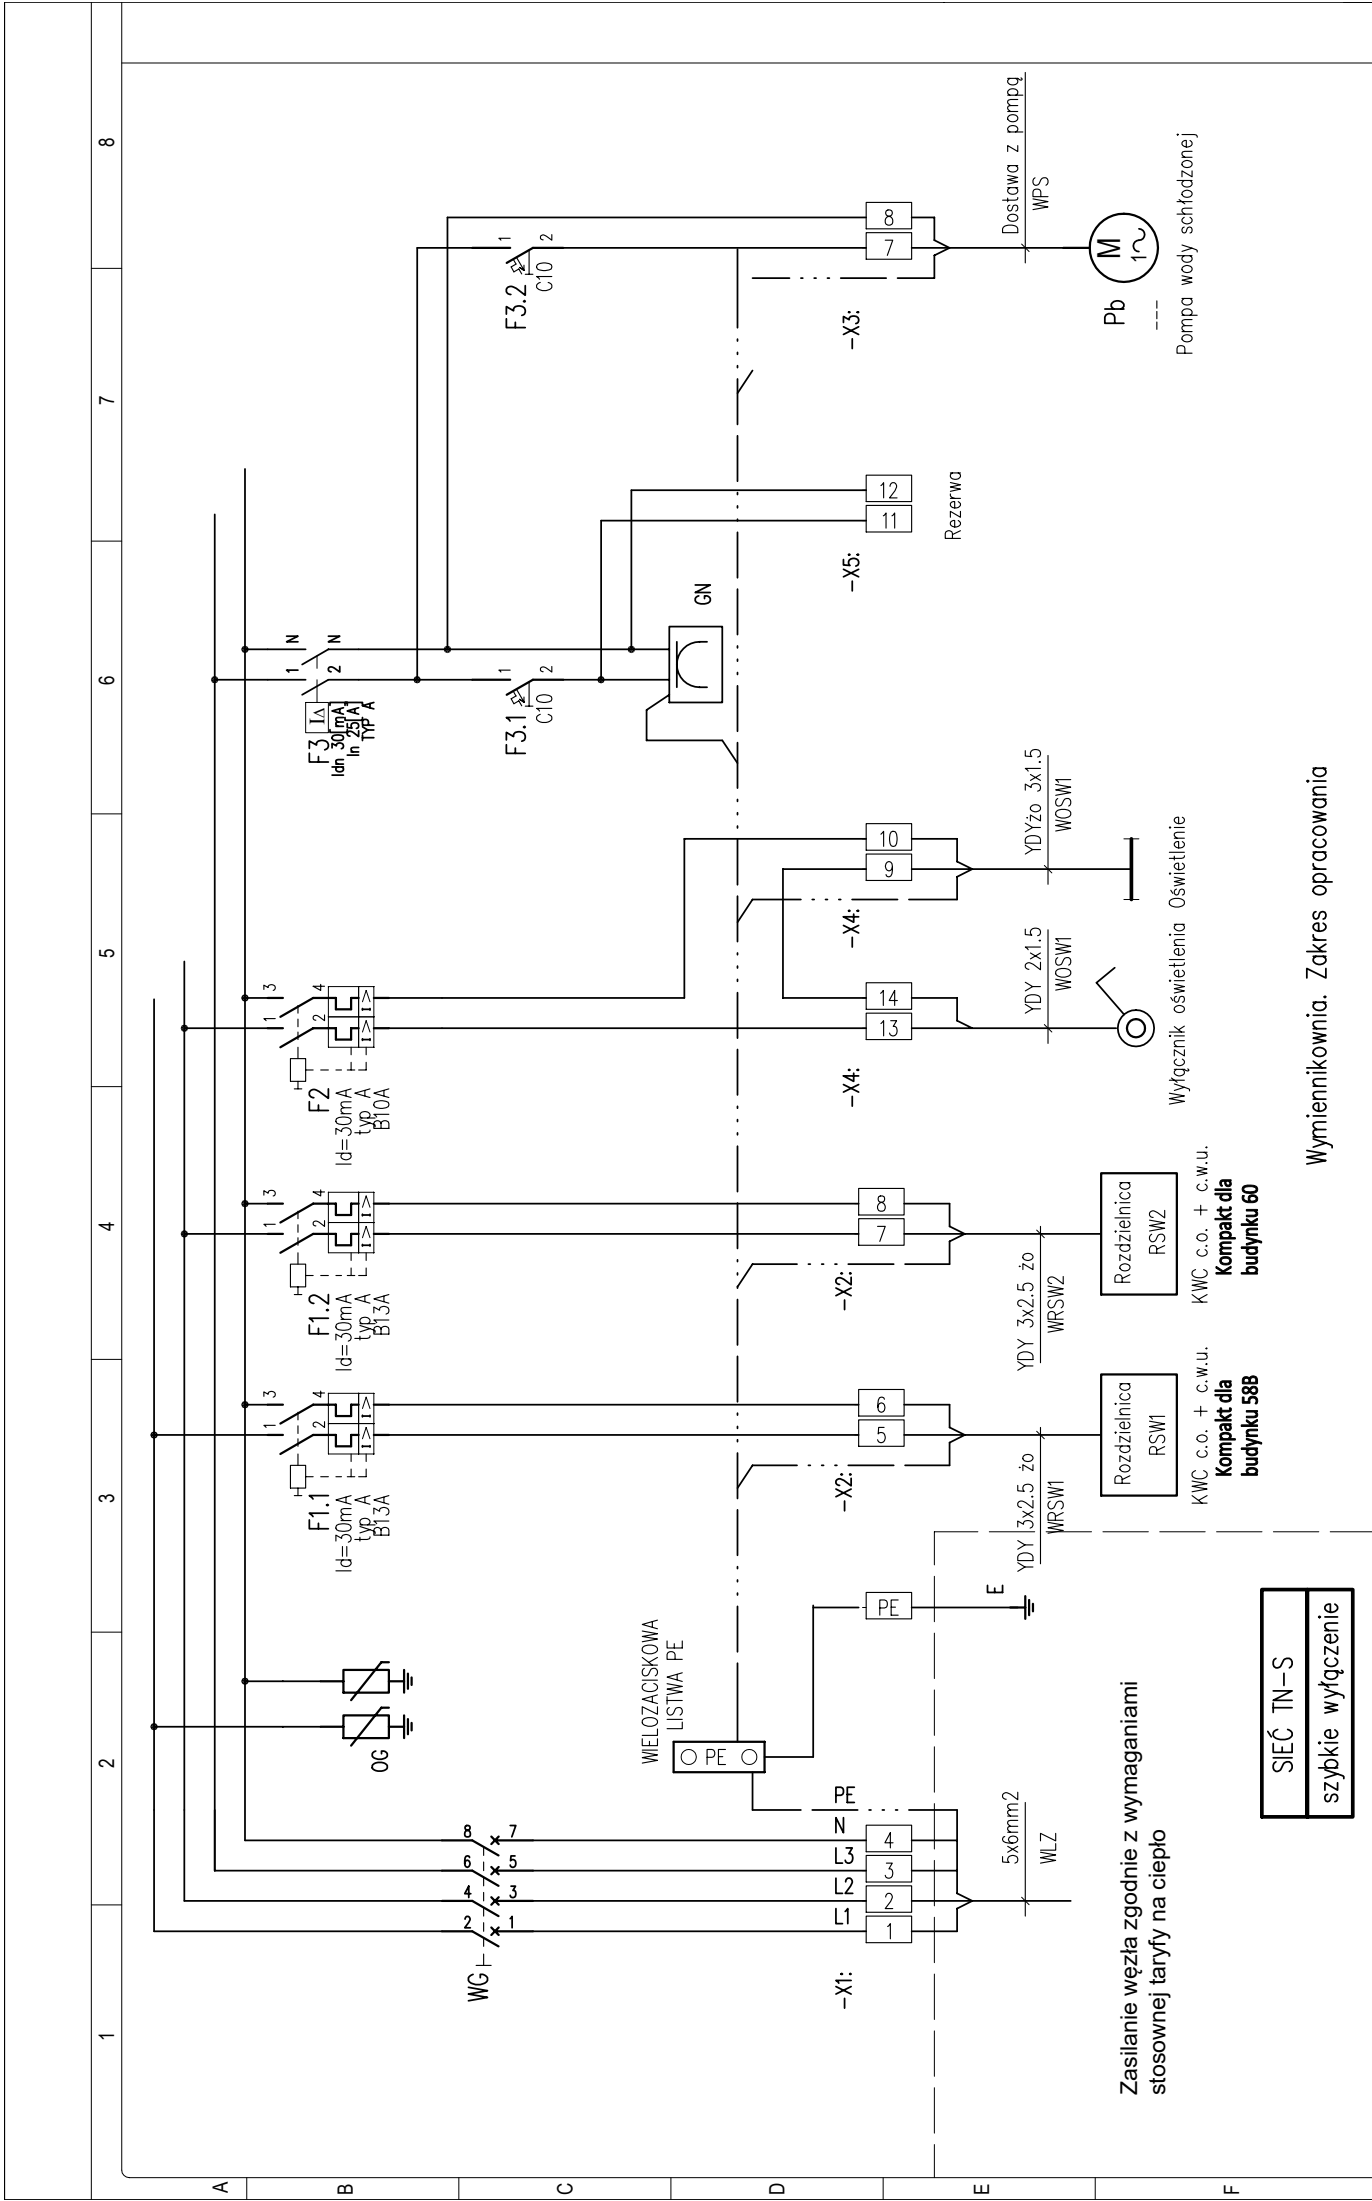

Zasilanie wężła zgodnie z wymaganiami
stosownej taryfy na ciepło

SIEĆ TN-S
szybkie wyłączenie

Wymiennikownia. Zakres opracowania

Obiekt / Zadanie: BUDOWA DWUFUNKCYJNEGO WĘZŁA CIEPLNEGO C.O. + C.W.U. INSTALACJE ELEKTRYCZNE I AKPIA UL. KORDIANA 58B, KRAKÓW	Inwestor: SPÓŁDZIELNIA MIESZKANIOWA "DOM DLA MŁODYCH" ul. Turniejowa 65 30-619 KRAKÓW	Biurowie projektowe: 	Projektant: Włodysław Sadzikowski 397/89 MAP/IE03.19.03	Temat: Instalacje elektryczne i AKPIA Schemat połączeń rozdzielnic TWC Data: 04.2024 Wersja: 07/04/2024 Zmiana: A	Numer rysunku: 4