


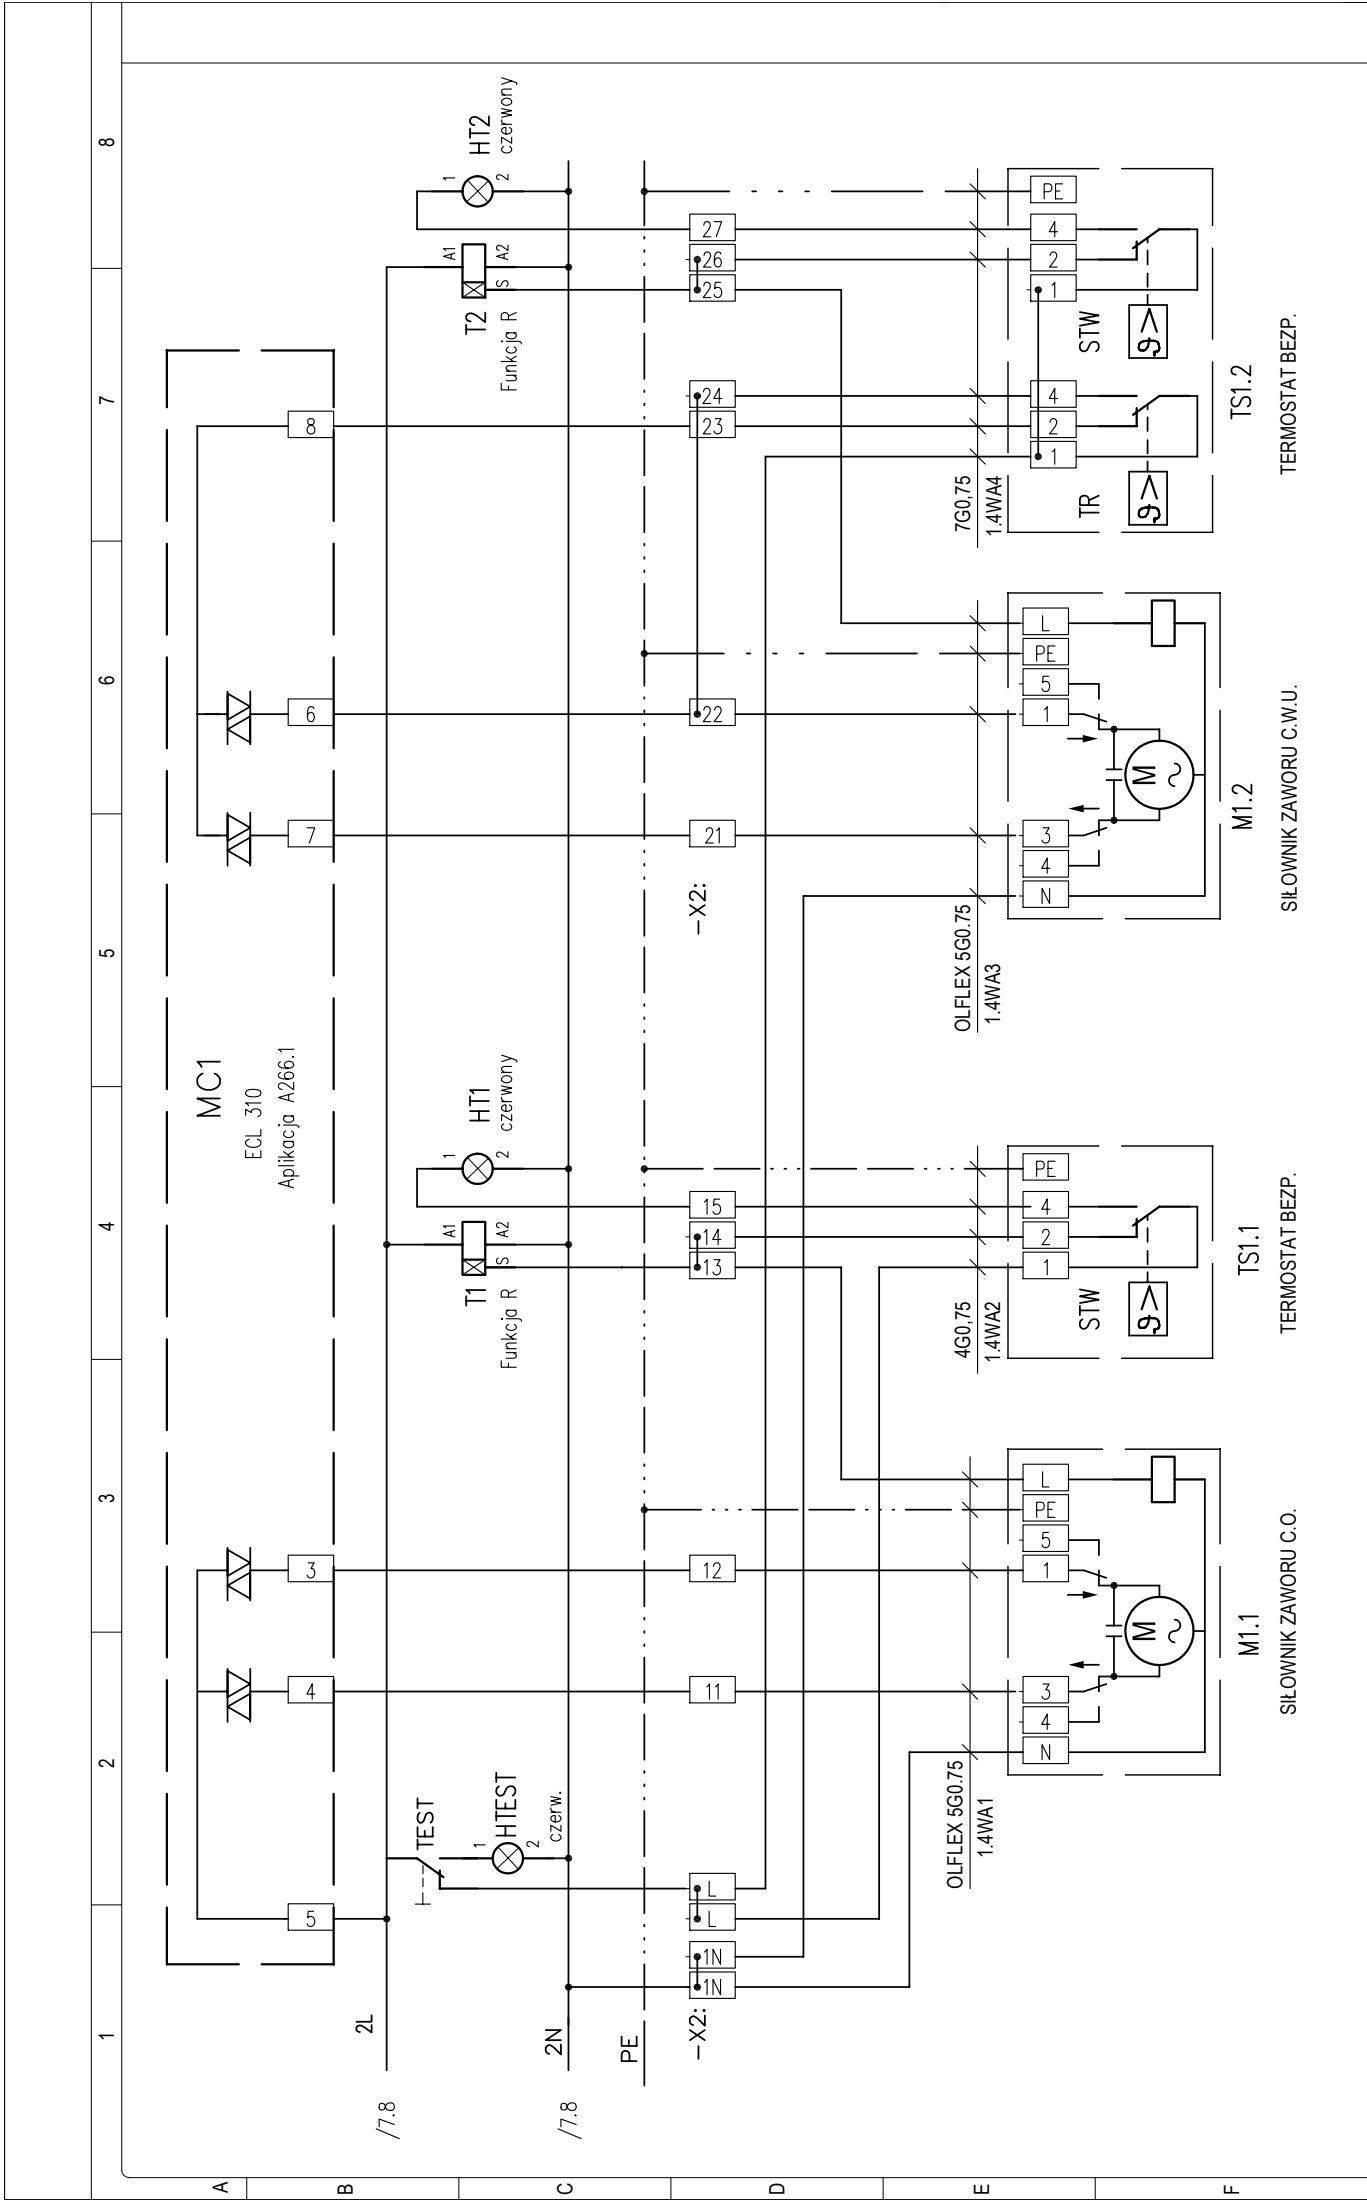

Obiekt / Zadanie: BUDOWA DWUFUNKCYJNEGO WĘZŁA CIEPLNEGO C.O. + C.W.U. INSTALACJE ELEKTRYCZNE I AKPIA UL. KORDIANA 58B, KRAKÓW	Inwestor: SPÓŁDZIELNIA MIESZKANIOWA "DOM DLA MŁODYCH" ul. Turlejowa 65 30-619 KRAKÓW	Biuro projektowe:  THE ARCHITECTURE TEAM	Zespół projektowy: Projektant: Władysław Sadzikowski 39789 MAP/IE031903	Temat: Instalacje elektryczne i AKPIA Sterowanie siłownikami zaworów reg. Data: 04.2024 Wersja: 07/04/2024 Zmiana: A	Numer rysunku: 8