


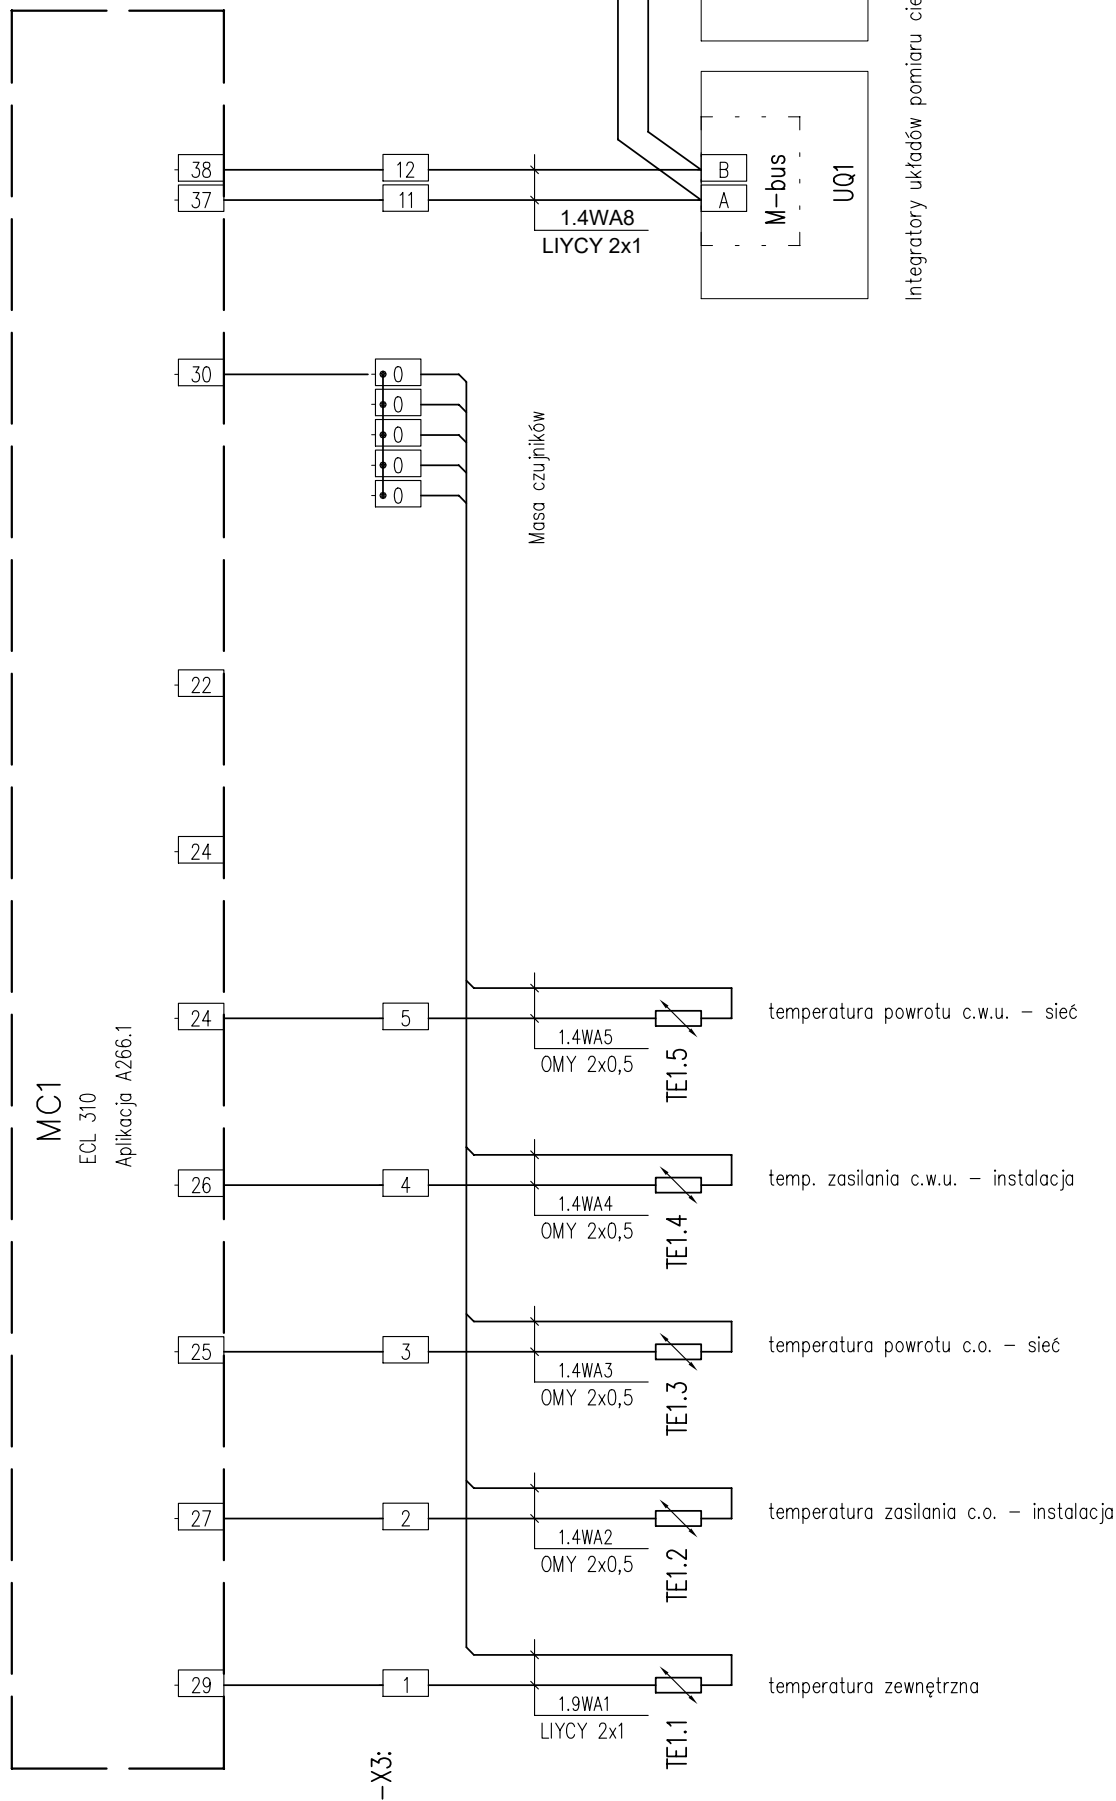

Obiekt / Zadanie: BUDOWA DWUFUNKCYJNEGO WĘZŁA CIEPLNEGO C.O. + C.W.U. INSTALACJE ELEKTRYCZNE I AKPIA UL. KORDIANA 58B, KRAKÓW	Inwestor: SPÓŁDZIELNIA MIESZKANIOWA "DOM DLA MŁODYCH" ul. Turniejowa 65 30-619 KRAKÓW	Biuro projektowe:  LONKUM PROJEKTOWANIE I REALIZACJA	Zespół projektowy: Projektant: Włodysław Sadzikowski 39789 MAP/IE031903	Temat: Instalacje elektryczne i AKPIA Schemat podłączenia czujników temperatury		Numer rysunku: 9
				Data: 04.2024	Wersja: 07/04/2024	Zmiana: A