


WĘZŁ CIEPLNY W BUDYNKU MIESZKALNYM
WIELORODZINNYM PRZY UL. KORDIANA 58A W KRAKOWIE

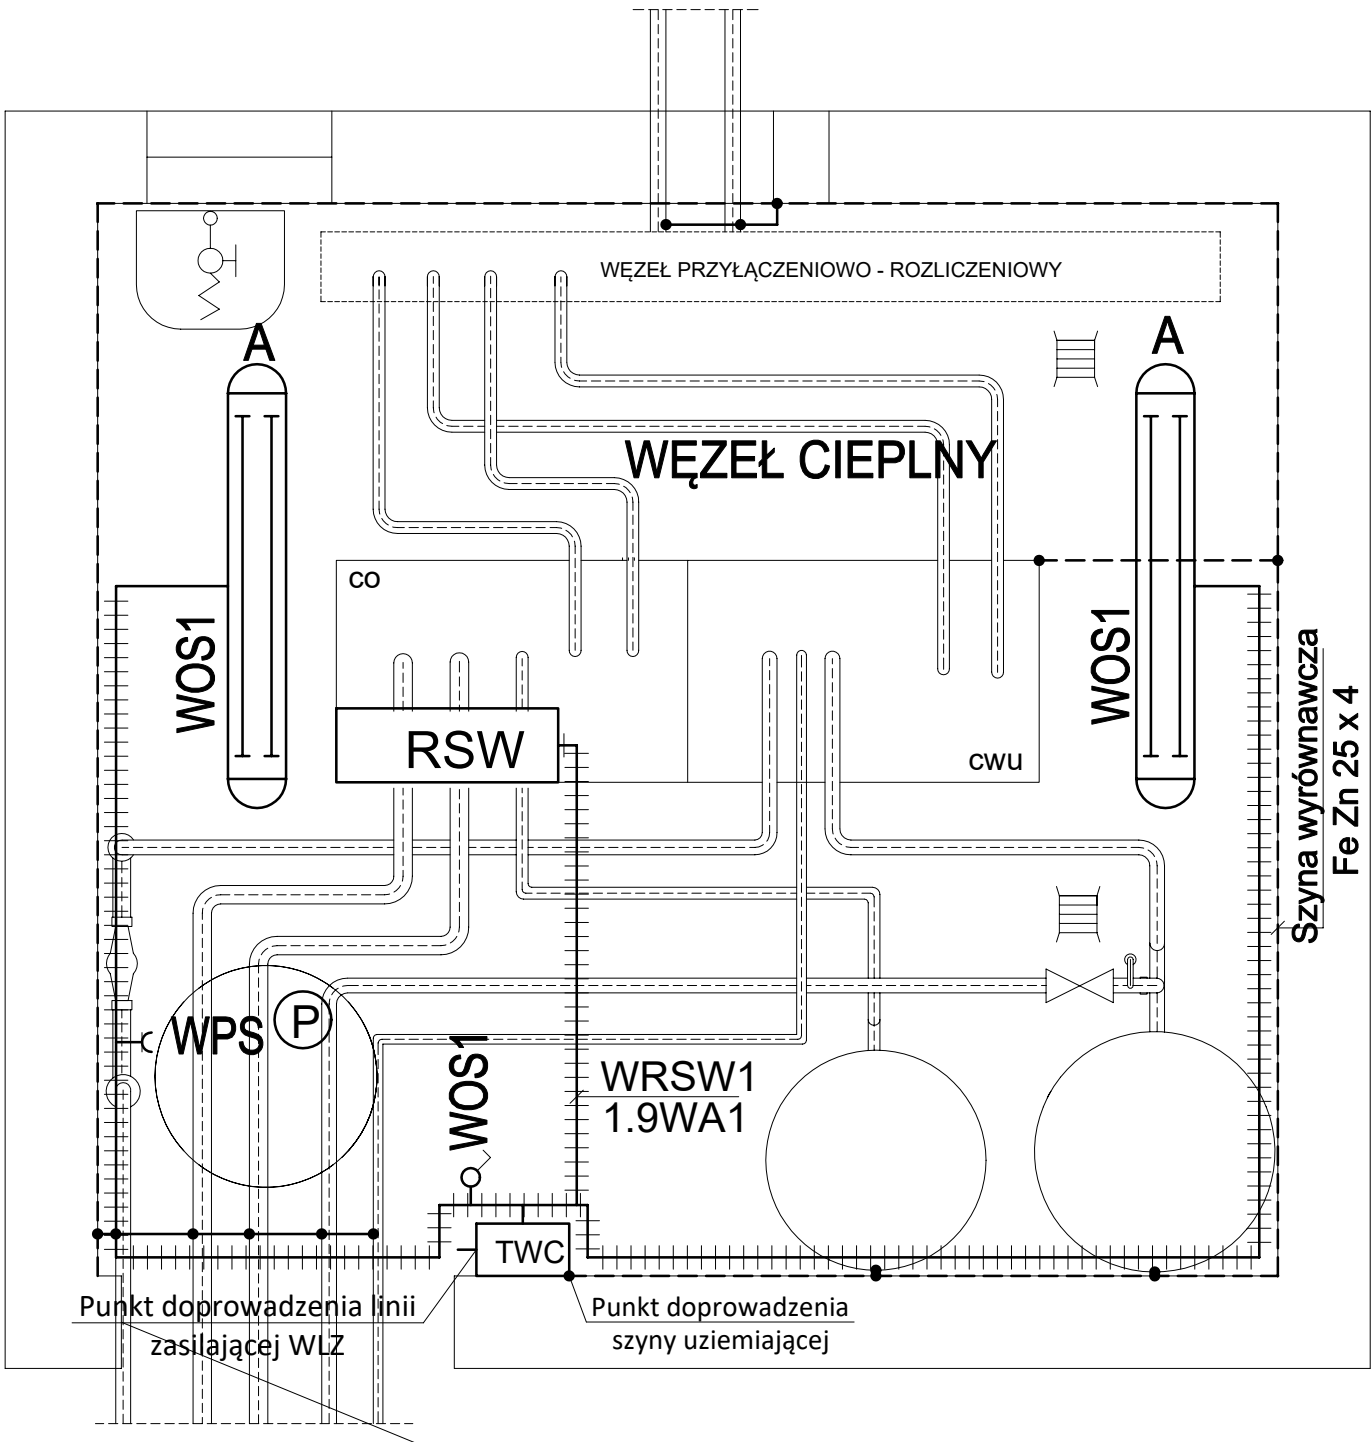

SYMBOLE I OZNACZENIA

SZYBKIE WYŁĄCZANIE
TN - S

- A — Oprawa oświetleniowa hermetyczna 2 x 36 W
- — Łącznik klawiszowy natynkowy jednobiegunowy 6 A, 230 V
- ⌋ — Gniazdo wtyczkowe natynkowe 230 V, 16 A
- WLZ — Wewnętrzna linia zasilająca
- TWC — Tablica rozdzielcza wymiennikowni
- RSW — Tablica sterownicza kompaktu
- TE1.1 — Czujnik temperatury zewnętrznej
- +++++ — Korytko kablowe
- — Szyna wyrównawcza
- (P) — Pompa wody schłodzonej (wg proj. technologicznego)