


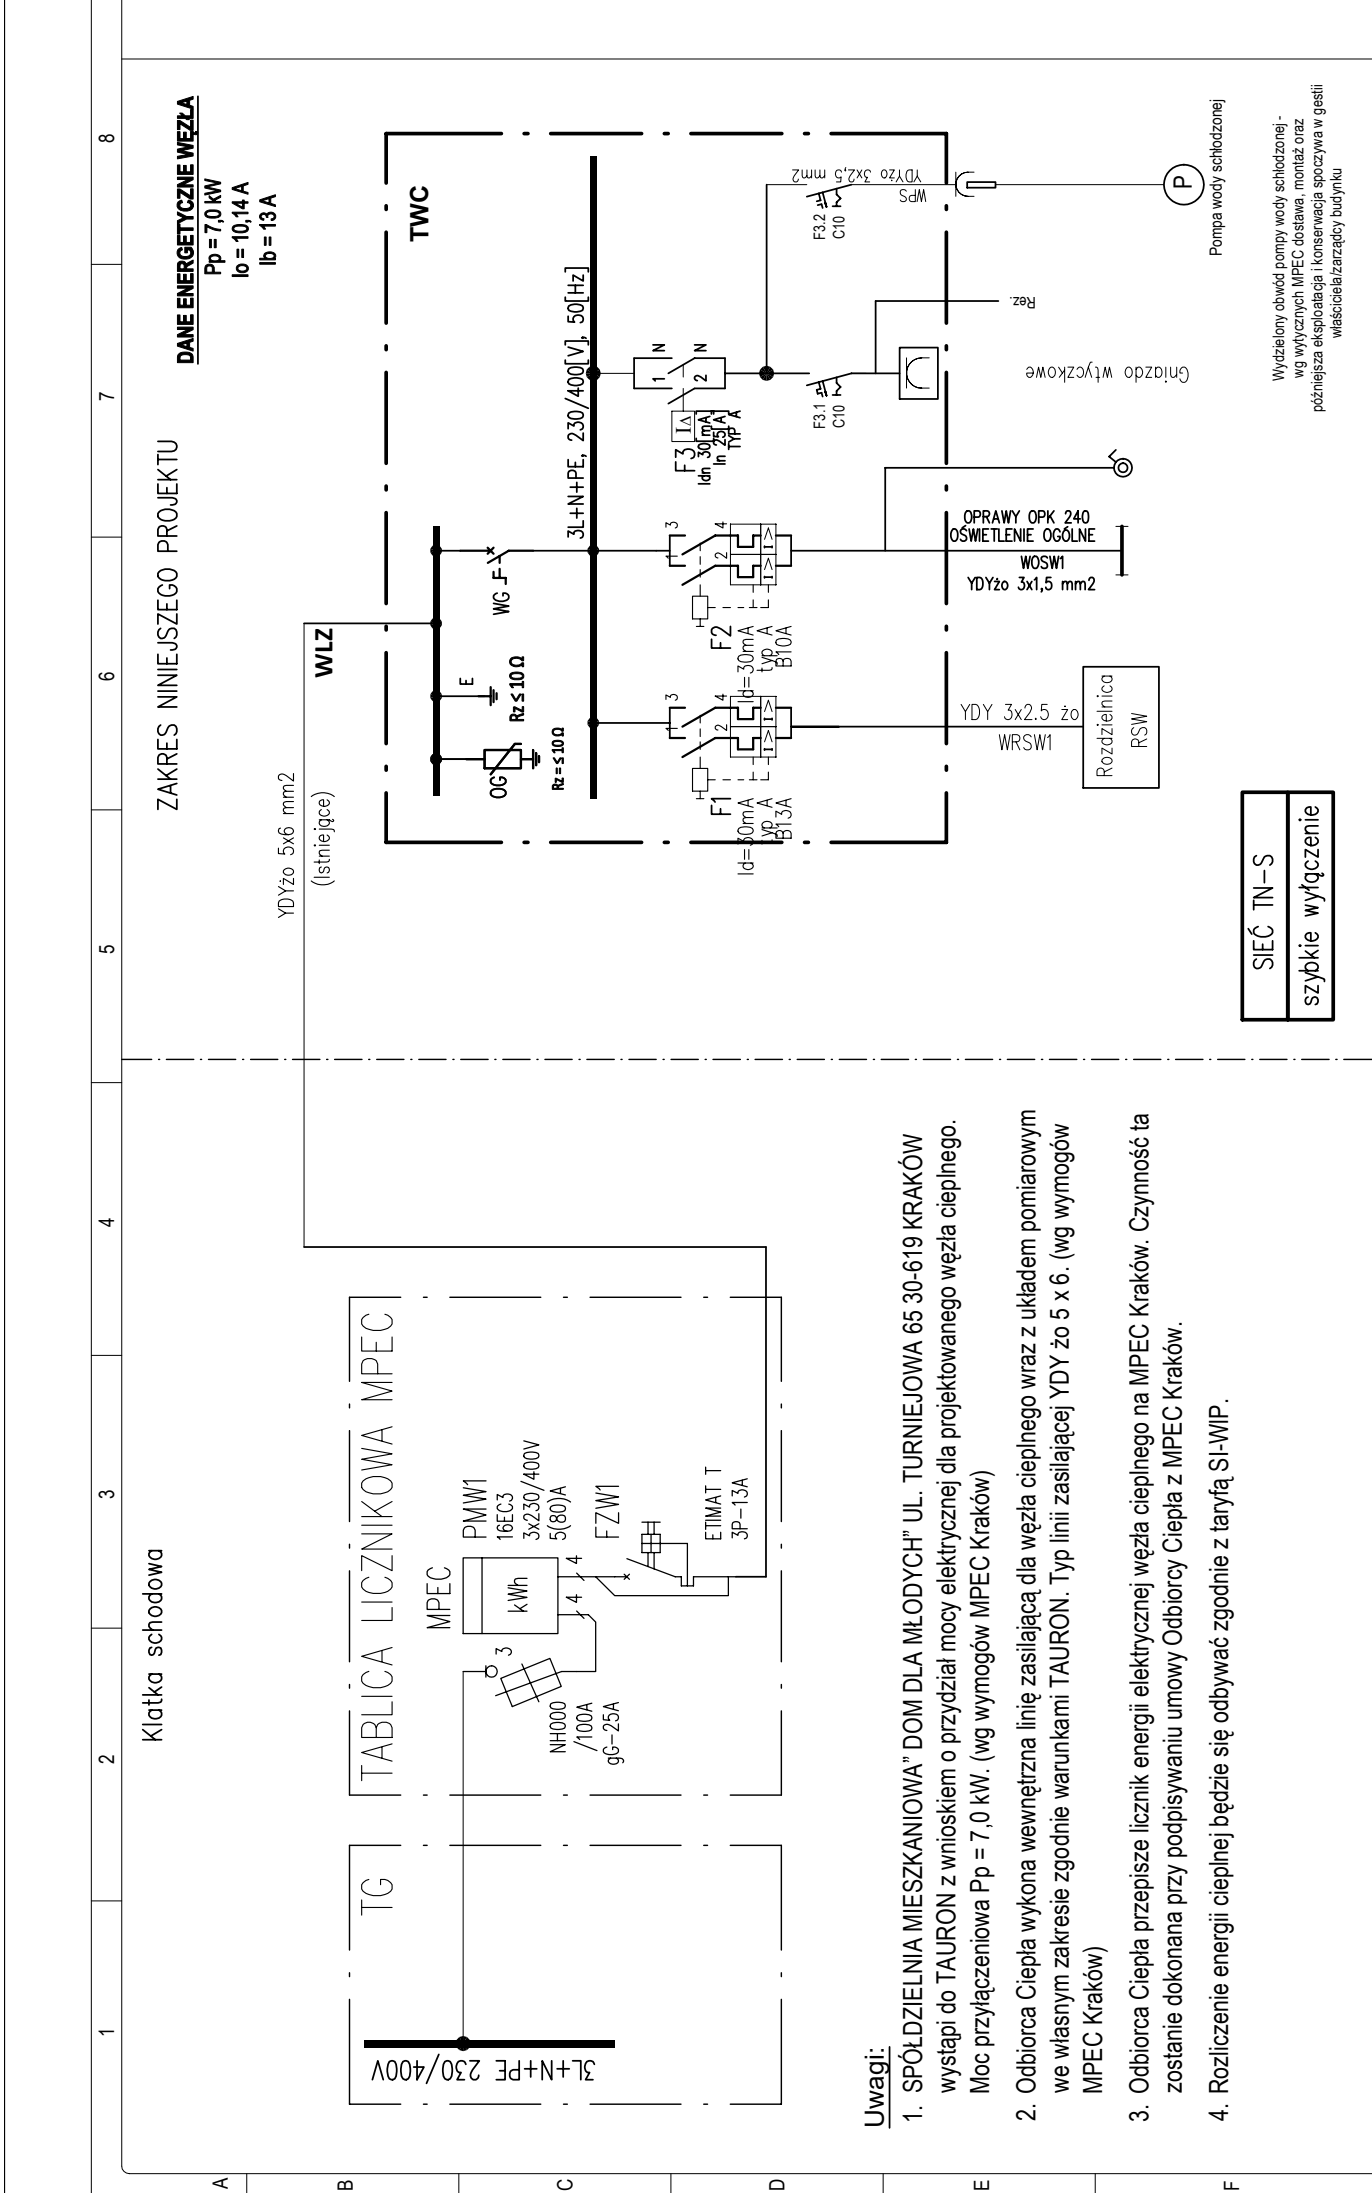

Obiekt / Zadanie:	Inwestor:	Biuro projektowe:	Projektant:	Zespół projektowy	Temat: Instalacje elektryczne i AKPIA			Numer rysunku:
					Jednokreskowy schemat zasilania			
BUDOWA DWUFUNKCYJNEGO WĘZŁA CIEPLNEGO C.O. + C.W.U. INSTALACJE ELEKTRYCZNE I AKPIA UL. KORDIANA 58A, KRAKÓW	SPÓŁDZIELNIA MIESZKANIOWA "DOM DLA MŁODYCH" ul. Turniejowa 65 30-619 KRAKÓW		Władysław Sadzikowski 39789 MAPIE031303		Data:		Wersja:	
					04.2024		06/04/2024	
					Zmiana:		A	
							3	